

ARRÊTÉ N° ARR_2022_1292_AL_RD 11_ASNANS-BEAUVOISIN
Portant alignement sur une route départementale

Service : PPR - ROUTES - SDEE - ARD DOLE

LE PRÉSIDENT DU CONSEIL DÉPARTEMENTAL

- VU la demande en date du 17 novembre 2022 par laquelle ABCD Géomètres-Experts, domicilié 39, Boulevard Wilson BP 394 - 39106 DOLE CEDEX, sollicite l'alignement de la Route Départementale n° 11, au droit de la parcelle cadastrée section ZC N° 25 située 1, Rue du Moulin Boudard - Commune de 39120 ASNANS-BEAUVOISIN en agglomération,
- VU le code de la voirie routière et notamment les articles L112-1 et L112-3,
- VU le code général des collectivités territoriales et notamment l'article L3221-4,
- VU le règlement de voirie départementale du Jura approuvé le 28 mai 2010,
- VU l'arrêté de délégation permanente de signature en vigueur, consentie à Monsieur le Chef de l'Agence Routière Départementale de Dole du Conseil Départemental du Jura,
- VU l'état des lieux,
- VU la consultation du Maire en date du 29 novembre 2022,

ARRÊTE

ARTICLE 1 Alignement

Après visite des lieux et matérialisation sur le terrain effectués en date du 17/11/2021, l'alignement du domaine public de la RD 11 au droit de la propriété du bénéficiaire est fixée par la ligne tracée en bleu reliant les points C, D et ceci tel que reportés sur le plan annexé au présent arrêté.

ARTICLE 2 Responsabilité

La limite fixée par le présent arrêté d'alignement ne vaut pas limite de propriété pour le riverain. En cas de travaux sur le domaine départemental public ou privé, ce dernier devra obtenir l'accord préalable du Département. À défaut, il s'expose à des poursuites.

ARTICLE 3 Formalités d'urbanisme

Le présent arrêté ne dispense pas le bénéficiaire de procéder, si nécessaire, aux formalités d'urbanisme prévues par le code de l'urbanisme notamment dans ses articles L421-1 et suivants.

ARTICLE 4 Validité et renouvellement de l'arrêté

Le présent arrêté devra être utilisé dans le délai de UN an à compter du jour de sa délivrance, sous réserve qu'il ne soit apporté aucune modification des lieux. A défaut, une nouvelle demande d'alignement devra être effectuée.

ARTICLE 5 Recours

Le bénéficiaire est informé qu'il dispose d'un droit d'accès et de rectification qu'il peut exercer, pour les informations le concernant, auprès de l'Agence Routière Départementale de DOLE 24, Rue de la Fenotte 39100 DOLE.

La présente décision pourra faire l'objet d'un recours devant le Tribunal Administratif compétent dans les 2 mois à compter de sa notification.

Le Maire consulté le 29/11/2022

Le Maire,
Visa, Signature et cachet



Signature de l'arrêté par le Département



Diffusion :

Le bénéficiaire pour attribution

La commune de ASNANS-BEAUVOISIN pour information


L'ARD de DOLE

Plan de l'alignement

Envoyé en préfecture le 07/12/2022
 Reçu en préfecture le 07/12/2022
 Publié le 07-12-2022
 ID : 039-223900010-20221207-ARR_2022_1292-AR

Propriété de M. Jean-Claude THEVENIN
ASNANS-BEAUVOISIN - Section ZC - "LE PETIT GUE"
 Echelle : 1/500
PLAN DE BORNAGE

Somme de l'irrigation (RGI 93-CC27)		
MAT	K	
A-151	1882459.51	
B-134	1882497.23	
C-150	1882492.21	
D-100	1882471.94	
Points de rattachement (RGI-93-CC47)		
MAT	X	Y
119	1882452.77	6197700.51
133	1882498.58	6197728.70
135	1882771.37	6197717.44
136	1882495.38	6197681.65
152	1882496.89	6197703.71
154	1882511.83	6197705.50

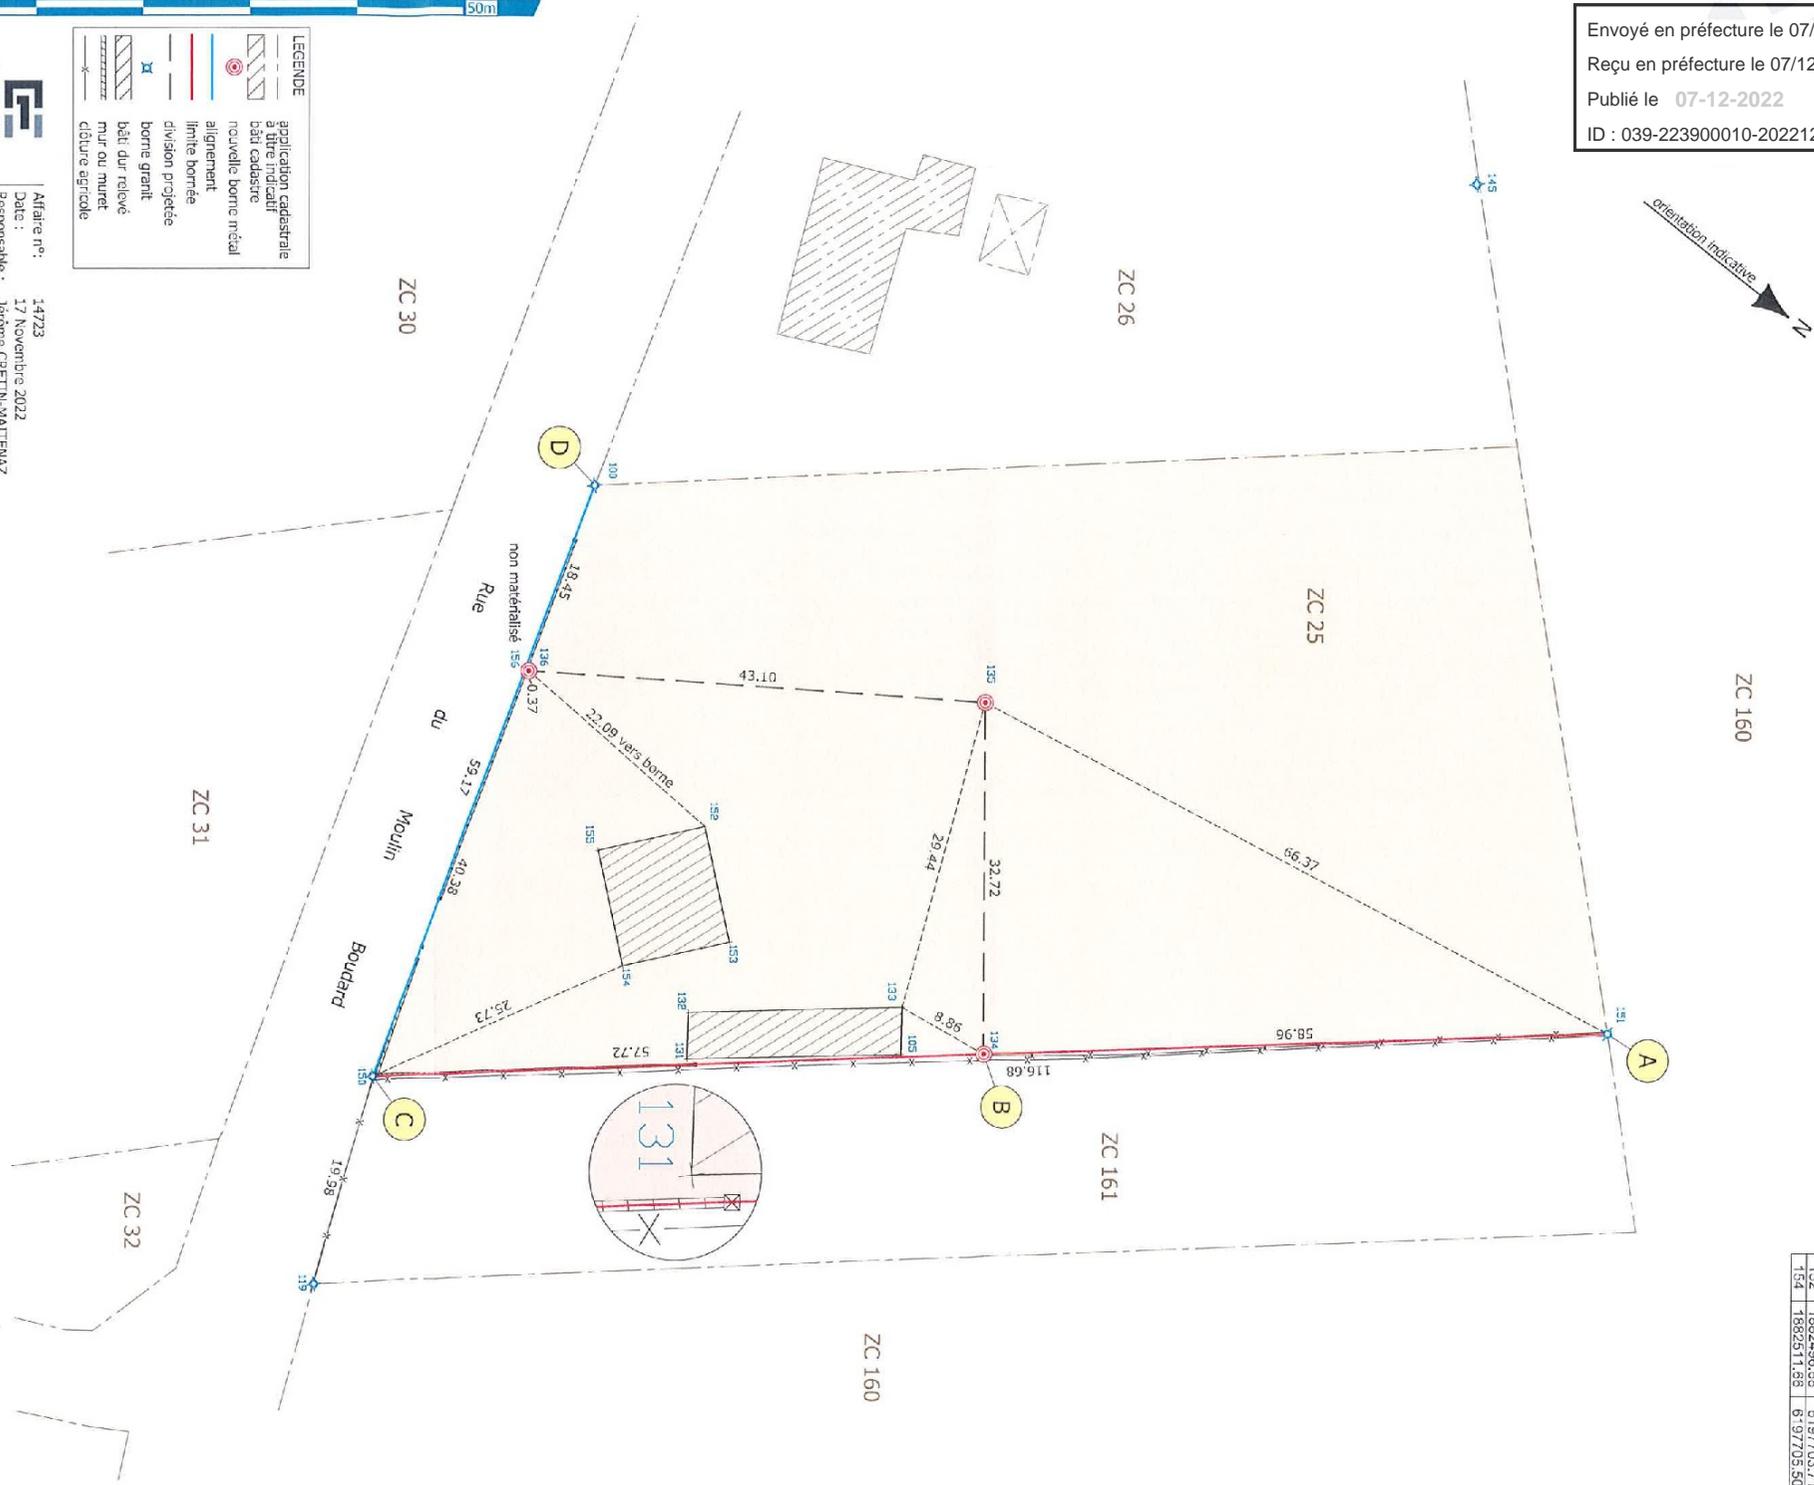

LEGENDE

	application cadastrale
	à titre indicatif
	l'abri cadastral
	nouvelle borne métal
	alignement
	division projetée
	borne granit
	mur ou muret
	clôture agricole

Affaire n°: 14723
 Date : 17 Novembre 2022
 Responsable : Jérôme CRETIN-MALTEMAZ
 Agence : DOLE
 www.abcd-experts.fr | bonjour@abcd-experts.fr | 03 84 72 24 72