

**ARRÊTÉ N° ARR\_2022\_1370\_AL\_RD33\_COMMENAILLES**  
Portant alignement sur une route départementale

Service : PPR - ROUTES - SDEE - ARD LONS

**LE PRÉSIDENT DU CONSEIL DÉPARTEMENTAL**

- VU la demande en date du 28 Novembre 2022 par laquelle les consorts BUSSIERE, représentés par D. SOULAGE Géomètre expert, sollicite l'alignement de la Route Départementale n° 33, au droit de la parcelle cadastrée ZP 103, située au 155 Rue des combes - Commune de COMMENAILLES en agglomération,
- VU le code de la voirie routière et notamment les articles L112-1 et L112-3,
- VU le code général des collectivités territoriales et notamment l'article L3221-4,
- VU le règlement de voirie départementale du Jura approuvé le 28 mai 2010,
- VU l'arrêté de délégation permanente de signature en vigueur, consentie à Monsieur le Chef de l'Agence Routière Départementale de LONS LE SAUNIER du Conseil Départemental du Jura,
- VU l'état des lieux
- VU la consultation du Maire en date du 25 novembre 2022

ARRÊTE

**ARTICLE 1 Alignement**

Après visite des lieux et matérialisation sur le terrain effectués le 25 Novembre 2022 la limite du domaine public routier au droit de la parcelle susvisée est définie par une ligne reliant les points n°C, n°1 et n° 2 figurant sur le schéma joint en annexe au présent arrêté.

**ARTICLE 2 Responsabilité**

La limite fixée par le présent arrêté d'alignement ne vaut pas limite de propriété pour le riverain. En cas de travaux sur le domaine départemental public ou privé, ce dernier devra obtenir l'accord préalable du Département. À défaut, il s'expose à des poursuites.

### **ARTICLE 3 Formalités d'urbanisme**

Le présent arrêté ne dispense pas le bénéficiaire de procéder, si nécessaire, aux formalités d'urbanisme prévues par le code de l'urbanisme notamment dans ses articles L421-1 et suivants.

### **ARTICLE 4 Validité et renouvellement de l'arrêté**

Le présent arrêté devra être utilisé dans le délai de UN an à compter du jour de sa délivrance, sous réserve qu'il ne soit apporté aucune modification des lieux. A défaut, une nouvelle demande d'alignement devra être effectuée.

### **ARTICLE 5 Recours**

Le bénéficiaire est informé qu'il dispose d'un droit d'accès et de rectification qu'il peut exercer, pour les informations le concernant, auprès de l'Agence Routière Départementale de LONS LE SAUNIER, à l'adresse suivante : 45 Route de Chilly 39570 MESSIA SUR SORNE.

La présente décision pourra faire l'objet d'un recours devant le Tribunal Administratif compétent dans les 2 mois à compter de sa notification.

Le Maire consulté, le 5 décembre 2022

Visa, signature et cachet



**Signature de l'arrêté par le département**




Diffusion : Les Consorts BUSSIERE pour attribution  
D. SOULAGE pour information  
La commune de COMMENAILLES pour information  
L'ARD pour classement

# PLAN D'ALIGNEMENT

Section ZP

## LEGENDE:

- ⊙ Borne nouvelle
- ⊙ Borne ancienne
- Application cadastrale

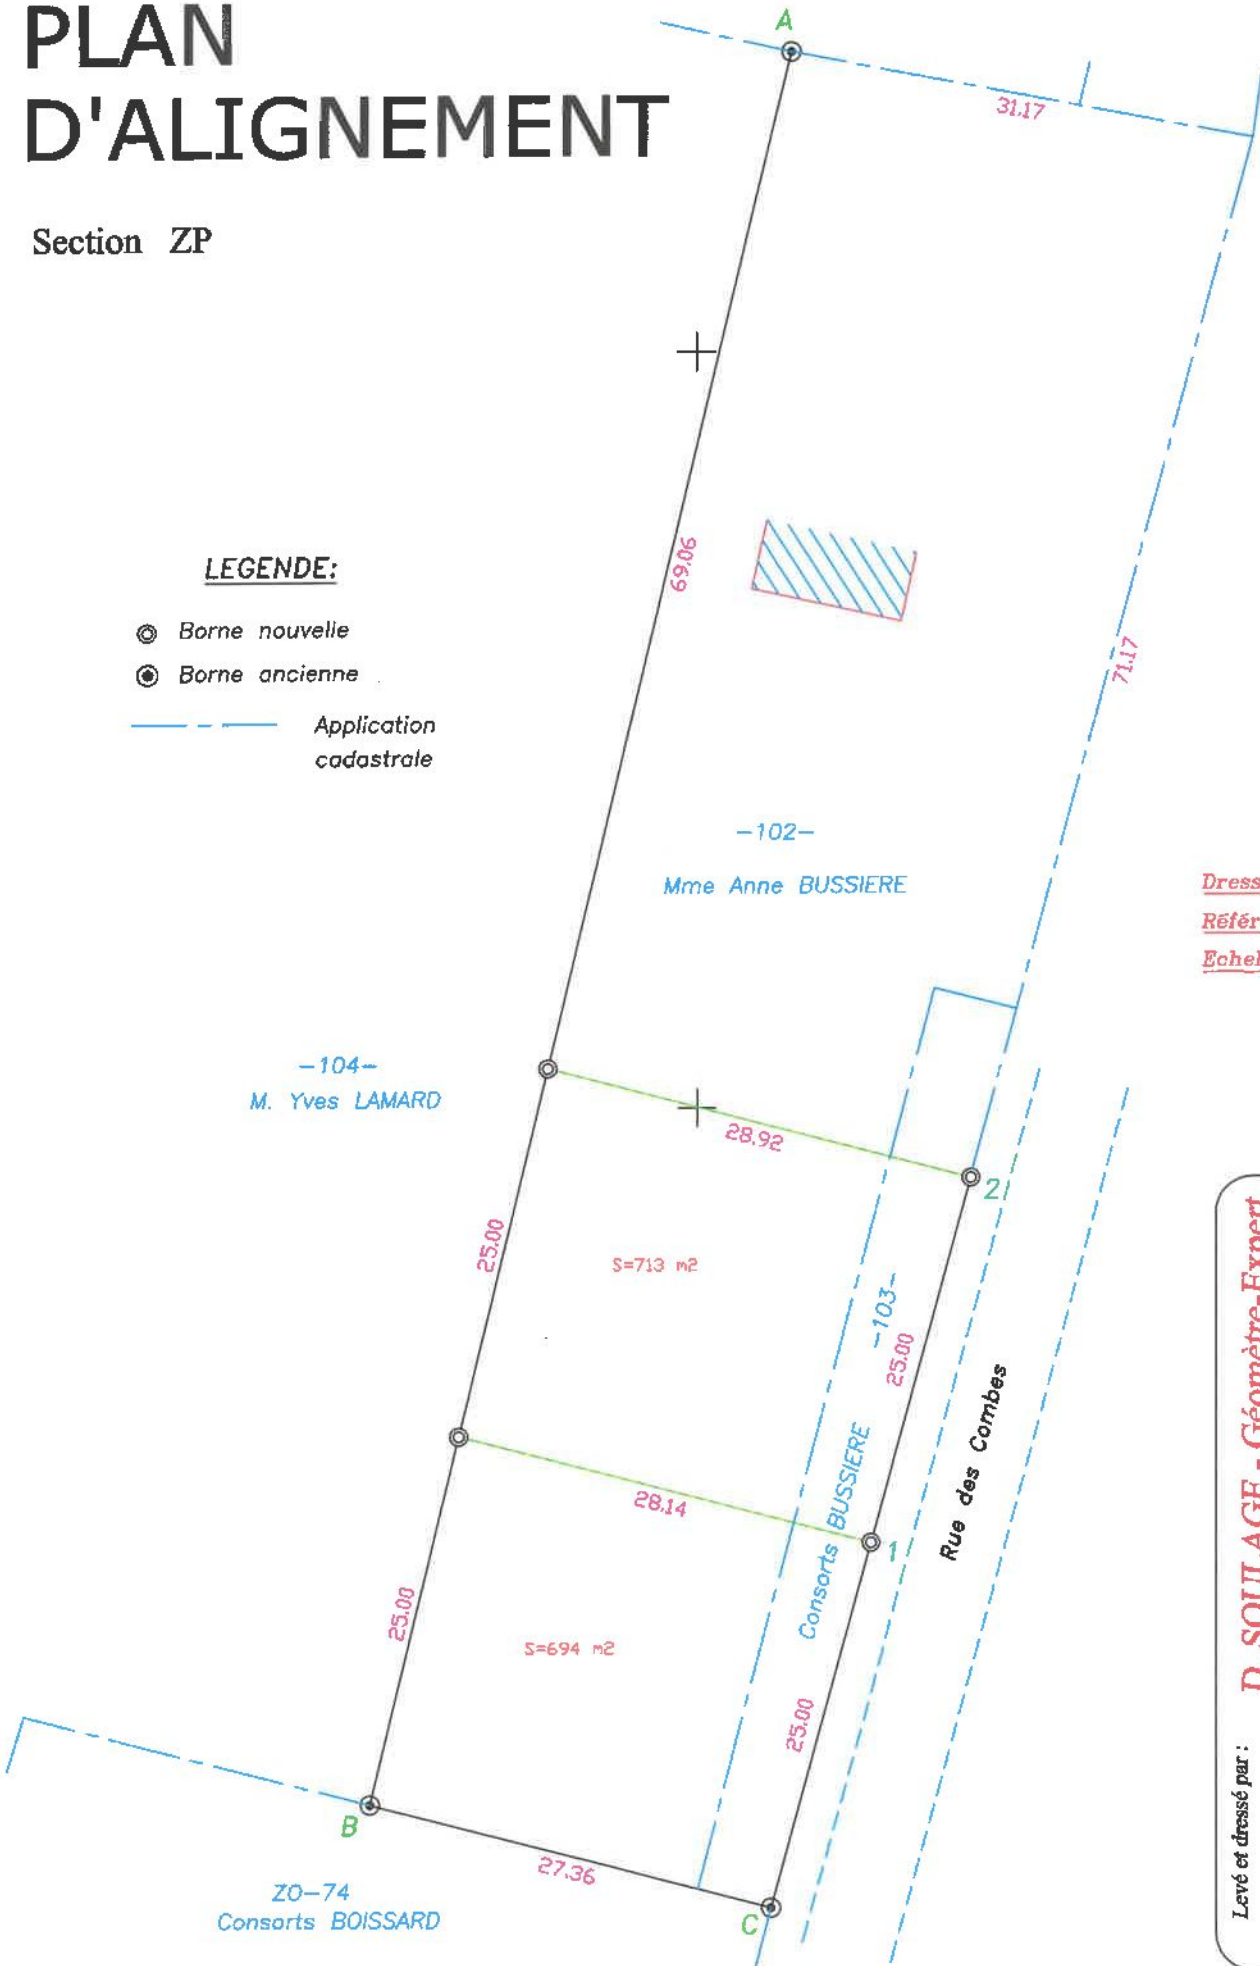

Planimétrie rattachée au système RGF 93 CC47

**Dressé le:** 25.11.2022

**Référence:** 22237

**Echelle:** 1/500

**D. SOULAGE - Géomètre-Expert**

13 Rue du Jura - 71500 LOUHANS

1000 Route de PLoites - 71700 TOURNUS

49 rue Louis Le Grand - 39140 BLETTERANS

Tél: 03.85.75.24.17 -- mail: david.soulage@geometre-expert.fr

Levé et dressé par :



**GEOMETRE - EXPERT**  
CONSEILLER VALORISER GARANTIR