

ARRÊTÉ N° ARR_2023_0061_AL_RD194_SAIN LOTHAIN
Portant alignement sur une route départementale

Service : PPR - ROUTES - SDEE - ARD CHAMPAGNOLE

LE PRÉSIDENT DU CONSEIL DÉPARTEMENTAL

- VU la demande en date du 19 décembre 2022 par laquelle la S.C.I. JULIEN Eric, représentée par le Cabinet Colin et Associés, Géomètre-Expert, 39300 Champagnole, sollicite l'alignement de la Route Départementale n° 194 - 19, route de Darbonnay, au droit de la parcelle cadastrée AH n° 165 - Commune de SAINT LOTHAIN, en agglomération,
- VU le code de la voirie routière et notamment les articles L112-1 et L112-3,
- VU le code général des collectivités territoriales et notamment l'article L3221-4,
- VU le règlement de voirie départementale du Jura approuvé le 28 mai 2010,
- VU l'arrêté de délégation permanente de signature en vigueur, consentie à Monsieur le Chef de l'Agence Routière Départementale de CHAMPAGNOLE du Conseil Départemental du Jura,
- VU l'état des lieux,
- VU la consultation du Maire en date du 9 janvier 2023,

ARRÊTE

ARTICLE 1 Alignement

Après visite des lieux et matérialisation sur le terrain effectués le 23 août 2022, la limite du domaine public routier au droit de la parcelle susvisée est définie par une ligne reliant les points F et D figurant sur le schéma joint en annexe au présent arrêté.

ARTICLE 2 Responsabilité

La limite fixée par le présent arrêté d'alignement ne vaut pas limite de propriété pour le riverain. En cas de travaux sur le domaine départemental public ou privé, ce dernier devra obtenir l'accord préalable du Département. À défaut, il s'expose à des poursuites.

ARTICLE 3 Formalités d'urbanisme

Le présent arrêté ne dispense pas le bénéficiaire de procéder, si nécessaire, aux formalités d'urbanisme prévues par le code de l'urbanisme notamment dans ses articles L421-1 et suivants.

ARTICLE 4 Validité et renouvellement de l'arrêté

Le présent arrêté devra être utilisé dans le délai de UN an à compter du jour de sa délivrance, sous réserve qu'il ne soit apporté aucune modification des lieux. A défaut, une nouvelle demande d'alignement devra être effectuée.

ARTICLE 5 Recours

Le bénéficiaire est informé qu'il dispose d'un droit d'accès et de rectification qu'il peut exercer, pour les informations le concernant, auprès de l'Agence Routière Départementale de Champagnole, à l'adresse suivante : 22 rue Gédéon David – BP28 – 39301 CHAMPAGNOLE cedex.

La présente décision pourra faire l'objet d'un recours devant le Tribunal Administratif compétent dans les 2 mois à compter de sa notification.

Le Maire consulté,
Visa, signature et cachet

0910-112622
Le Maire,
Dominique NICHAET



Signature de l'arrêté par le département



Diffusion : Le bénéficiaire pour attribution
Son représentant pour information
La commune de SAINT LOTHAIN pour information
L'ARD de CHAMPAGNOLE pour classement

Olivier COLIN

Géomètre-Expert D.P.L.G.


Diplômé de l'institut de topométrie

Expert près de la cour d'appel de Besançon et ses tribunaux

Marie-Laure LOCU-CHARLIER

Géomètre-Expert

Ingénieur de l'École Supérieure des Géomètres Topographes

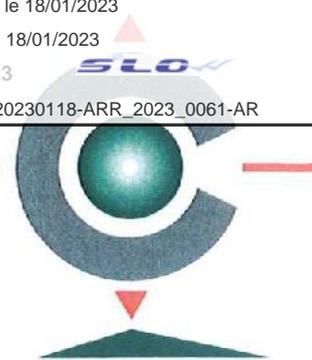

Demande d'alignement

M. le Président du Conseil

Suite à la réunion de bornage du 23/08/2022, en présence de M. Alain SENS, ARD de Champagnole

Je, soussignée Marie Laure LOCU CHARLIER Géomètre-Expert à CHAMPAGNOLE (39300), sollicite pour le compte de :

- la SCI JULIEN Eric

La délivrance d'un arrêté d'alignement sur la RD 194 au droit de la propriété située :

- 19 Route de Darbonnay – RD 194
- à Saint Lothain « Sous Mont »

et cadastrée

- AH n°65 .

Merci de bien vouloir nous confirmer l'alignement de fait, défini sur le plan joint par la droite F-D, comme étant la limite de l'alignement individuel.

Dans l'attente de votre réponse ;

Je vous prie d'agréer, M. le Président du Conseil, l'expression de mes salutations distinguées.

A Champagnole, le 26/12/2022

Pièce Jointe : un plan Proposition d'Alignement (dossier 220410)



SAINT LOTHAIN
Section AH
n° 65
"Sous Mont"

Propriété SC
RD 194 - Route de Darbonnay
PROPOSITION D'ALIGNEMENT

Envoyé en préfecture le 18/01/2023

Reçu en préfecture le 18/01/2023

Publié le 18-01-2023

ID : 039-223900010-20230118-ARR_2023_0061-AR

Echelle : 1/500

SARL "Cabinet Olivier COLIN et Associés"
Géomètres - Experts


95, Rue Ponsar - 39300 CHAMPAGNOLE
Bureau secondaire : 7, Rue du Miroir - 39200 SAINT CLAUDE
Permanence : 64, Grande Rue - 39600 ARBOIS
Tél : 03.84.52.01.17

23.08.2022


Dossier 220410

Coordonnées : système Lambert 93 CC47

Proposition d'Alignement
La limite F-D fait l'objet
d'une demande d'Arrêté d'Alignement

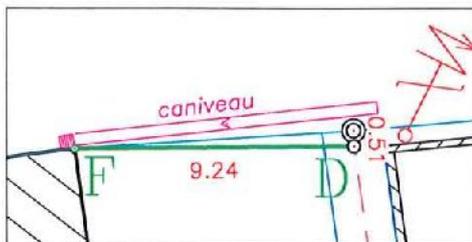

AGRANDISSEMENT
Echelle 1/250

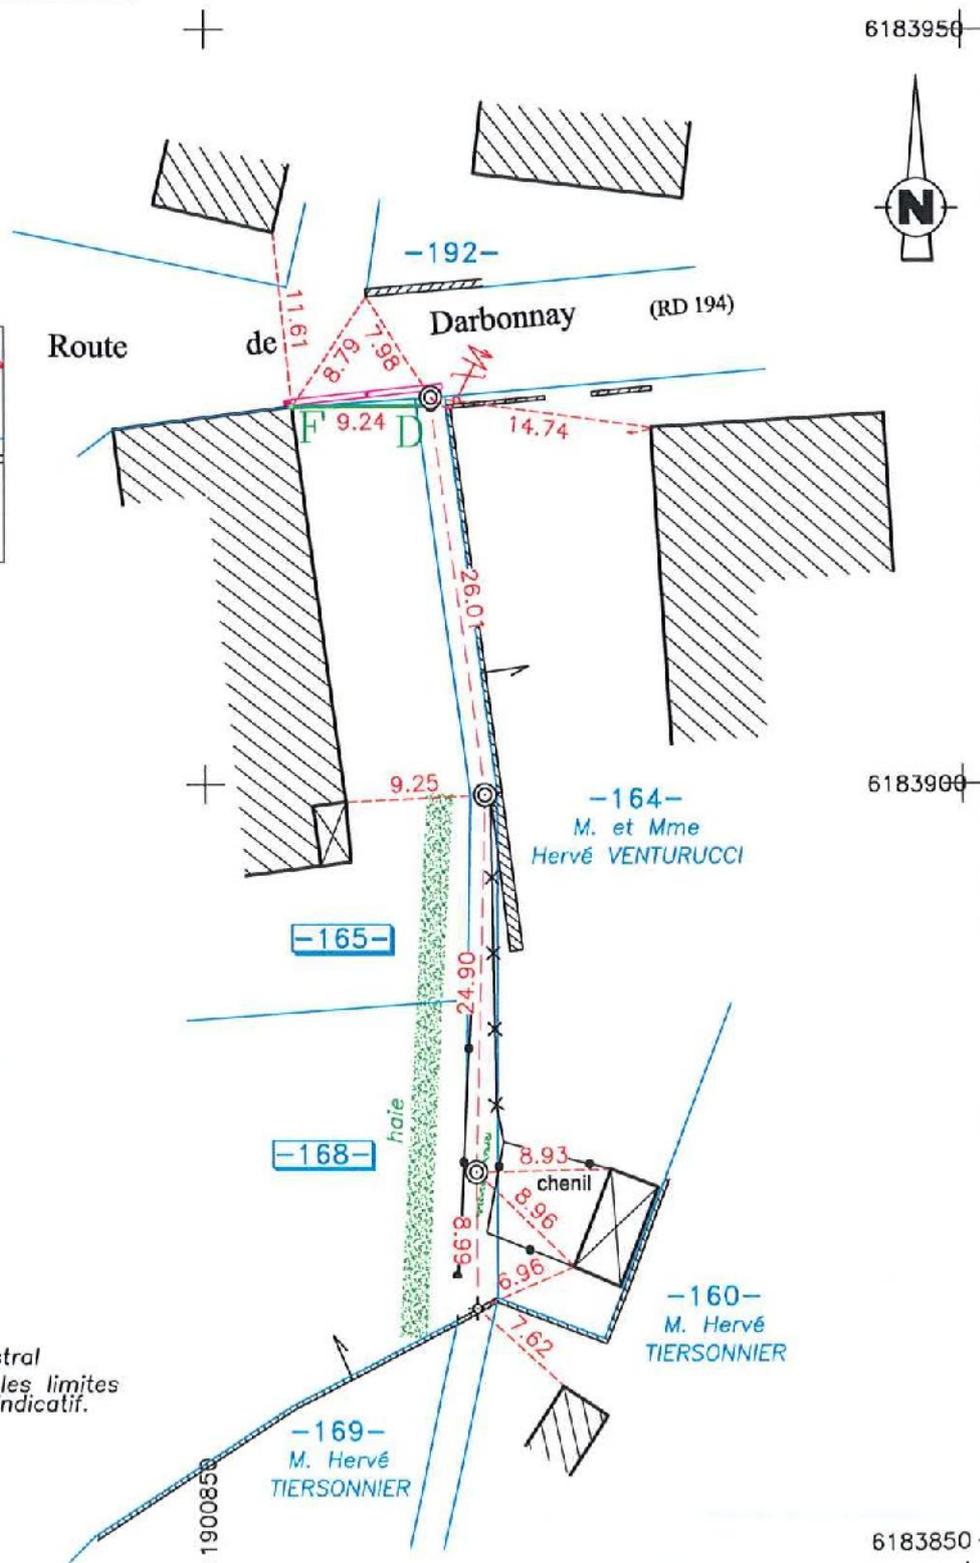

Application du plan cadastral
En l'absence de bornage contradictoire, les limites cadastrales ne sont données qu'à titre indicatif.