Envoyé en préfecture le 07/02/2023
Reçu en préfecture le 07/02/2023
Publié le 07-02-2023
ID : 039-223900010-20230207-ARR_2023_0159-AR

HÔTEL DU DÉPARTEMENT
17 RUE ROUGET DE LISLE
39039 LONS-LE-SAUNIER
Cedex
Tél. 03 84 87 33 00
contact@jura.fr

**ARRÊTÉ N° ARR_2023_0159_AL_RD204_LADOYE-SUR-SEILLE**
Portant alignement sur une route départementale

Service : PPR - ROUTES - SDEE - ARD LONS

**LE PRÉSIDENT DU CONSEIL DÉPARTEMENTAL**

VU la demande en date du 30 Janvier 2023 par laquelle Melle GOYPIERON Léonie demeurant 5009 Rue principale à LADOYE SUR SEILLE (39210) représentée par Alban VUILLEMEY, géomètre expert domicilié 1 Place de Verdun 39000 LONS LE SAUNIER, sollicite l'alignement de la Route Départementale n° 204, au droit des parcelles cadastrées section ZC n° 25 et 29, situées Rue Principale - Commune de LADOYE-SUR-SEILLE, en agglomération,

VU le code de la voirie routière et notamment les articles L112-1 et L112-3,

VU le code général des collectivités territoriales et notamment l'article L3221-4,

VU le règlement de voirie départementale du Jura approuvé le 28 mai 2010,

VU l'arrêté de délégation permanente de signature en vigueur, consentie à Monsieur le Chef de l'Agence Routière Départementale de LONS LE SAUNIER du Conseil Départemental du Jura,

VU l'état des lieux,

VU La consultation du maire le 6 Février 2023,

ARRÊTE

**ARTICLE 1 Alignement**

Après visite des lieux et matérialisation sur le terrain effectués le 16 Janvier 2023, la limite du domaine public routier au droit de la parcelle susvisée est définie par une ligne reliant les points : A – B – C - D figurant sur le schéma joint en annexe au présent arrêté.

**ARTICLE 2 Responsabilité**

La limite fixée par le présent arrêté d'alignement ne vaut pas limite de propriété pour le riverain.
En cas de travaux sur le domaine départemental public ou privé, ce dernier devra obtenir l'accord préalable du Département. À défaut, il s'expose à des poursuites.

Envoyé en préfecture le 07/02/2023
Reçu en préfecture le 07/02/2023
Publié le 07-02-2023
ID : 039-223900010-20230207-ARR_2023_0159-AR

**ARTICLE 3 Formalités d'urbanisme**

Le présent arrêté ne dispense pas le bénéficiaire de procéder, si nécessaire, aux formalités d'urbanisme prévues par le code de l'urbanisme notamment dans ses articles L421-1 et suivants.

**ARTICLE 4 Validité et renouvellement de l'arrêté**

Le présent arrêté devra être utilisé dans le délai de UN an à compter du jour de sa délivrance, sous réserve qu'il ne soit apporté aucune modification des lieux. A défaut, une nouvelle demande d'alignement devra être effectuée.

**ARTICLE 5 Recours**

Le bénéficiaire est informé qu'il dispose d'un droit d'accès et de rectification qu'il peut exercer, pour les informations le concernant, auprès de l'Agence Routière Départementale de LONS LE SAUNIER, à l'adresse suivante : 45 Route de Chilly 39570 MESSIA SUR SORNE.

La présente décision pourra faire l'objet d'un recours devant le Tribunal Administratif compétent dans les 2 mois à compter de sa notification.

**Cachet, visa et signature du maire le** : 6 Février 2023

MAIRIE DE LADOYE-SUR-SEILLE
39210 (JURA)

**Signature de l'arrêté par le département**

Diffusion :
Le bénéficiaire pour attribution
Son représentant pour information
La commune de LADOYE SUR SEILLE pour information
L'ARD pour classement

Envoyé en préfecture le 07/02/2023
Reçu en préfecture le 07/02/2023
Publié le 07-02-2023
ID : 039-223900010-20230207-ARR_2023_0159-AR

Dossier 22321

# COMMUNE DE LADOYE-SUR-SEILLE

## *Rue Principale*

## ALIGNEMENT R.D. n°204 / Parcelle ZC 25 et 29

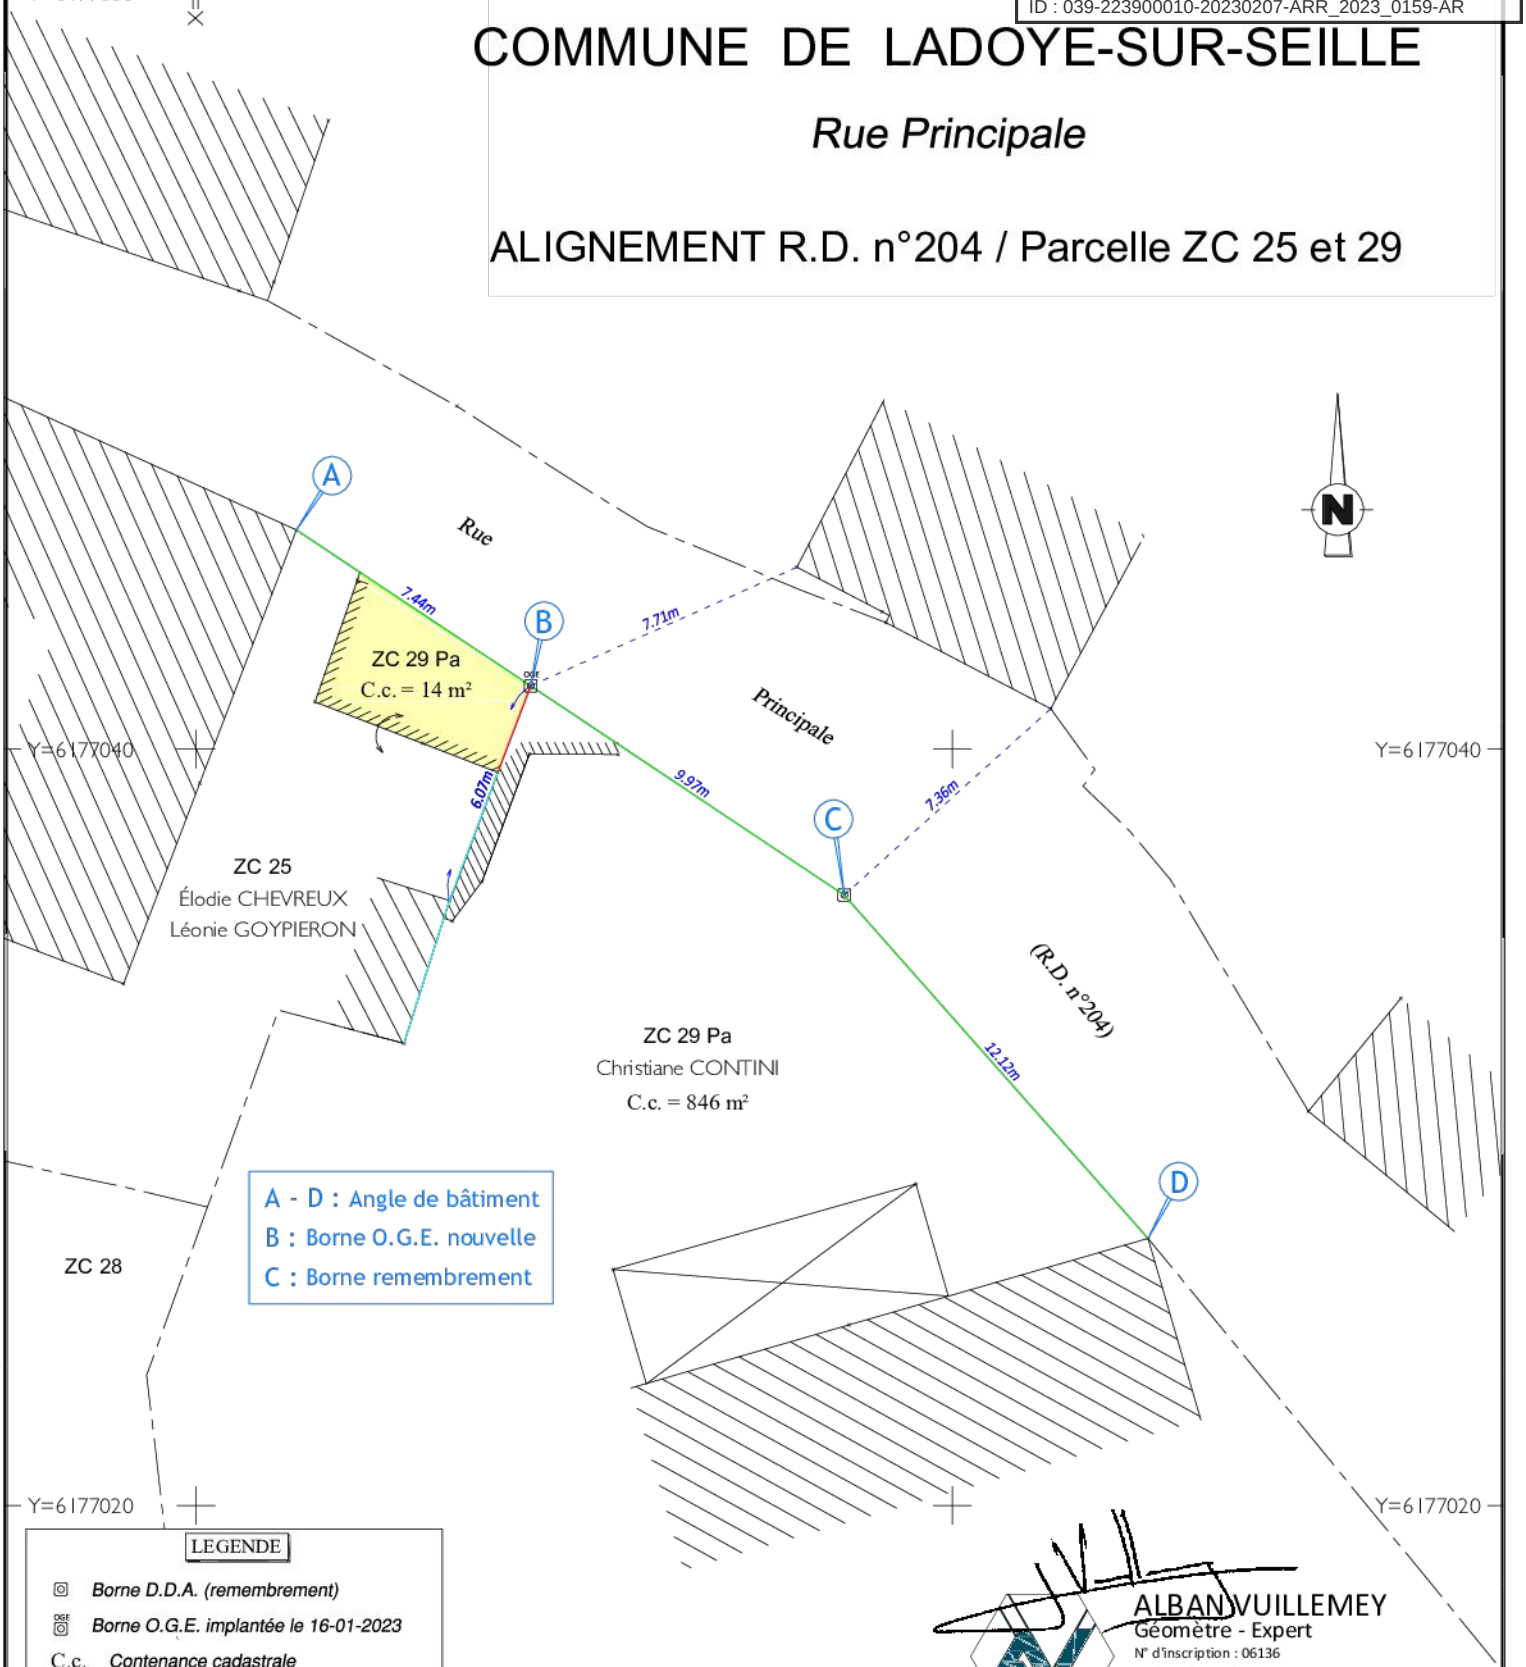


LEGENDE

- Borne D.D.A. (remembrement)
- Borne O.G.E. implantée le 16-01-2023
- C.c. Contenance cadastrale
- Application cadastrale
- Division parcelle ZC 29
- Limite bornée le 16-01-2023
- Alignement défini le 16-01-2023

ALBAN VUILLEMEY
Géomètre - Expert
N° d'inscription : 06136
1, place de Verdun
39000 Lons-le-Saunier
Tél. 03 84 24 18 40

Echelle 1/200

Planimétrie rattachée au système RGF93 CC47 (GPS réseau Orphéon)

Bornage réalisé le 16 janvier 2023 par Alban VUILLEMEY Géomètre-Expert

1 Place de Verdun - 39000 LONS-LE-SAUNIER

Tel : 03.84.24.18.40 - alban.vuillemey@geometre-expert.fr