Envoyé en préfecture le 28/02/2023
Reçu en préfecture le 28/02/2023
Publié le 28-02-2023
ID : 039-223900010-20230228-ARR_2023_0252-AR

HÔTEL DU DÉPARTEMENT
17 RUE ROUGET DE LISLE
39039 LONS-LE-SAUNIER
Cedex
Tél. 03 84 87 33 00
contact@jura.fr

ARRÊTÉ N° ARR_2023_0252_AL_RD70_VOITEUR
Portant alignement sur une route départementale

Service : PPR - ROUTES - SDEE - ARD LONS

LE PRÉSIDENT DU CONSEIL DÉPARTEMENTAL

VU la demande en date du 20 février 2023 par laquelle PERRARD Pierre, demeurant 2 Rue de Roches 39210 VOITEUR, représenté par Alban VUILLEMEY géomètre expert 1 Place de Verdun 39000 LONS LE SAUNIER, sollicite l'alignement de la Route Départementale n° 70, au droit de la parcelle cadastrée AH 178, située au PR 9+0770 - Commune de VOITEUR en agglomération,

VU le code de la voirie routière et notamment les articles L112-1 et L112-3,

VU le code général des collectivités territoriales et notamment l'article L3221-4,

VU le règlement de voirie départementale du Jura approuvé le 28 mai 2010,

VU l'arrêté de délégation permanente de signature en vigueur, consentie à Monsieur le Chef de l'Agence Routière Départementale de LONS LE SAUNIER du Conseil Départemental du Jura,

VU l'état des lieux,

VU la consultation du Maire en date du 24 février 2023,

ARRÊTE

ARTICLE 1 Alignement

Après visite des lieux et matérialisation sur le terrain effectués le 31 Janvier 2023, la limite du domaine public routier au droit de la parcelle susvisée est définie par une ligne reliant les points A - B figurant sur le schéma joint en annexe au présent arrêté.

ARTICLE 2 Responsabilité

La limite fixée par le présent arrêté d'alignement ne vaut pas limite de propriété pour le riverain.
En cas de travaux sur le domaine départemental public ou privé, ce dernier devra obtenir l'accord préalable du Département. À défaut, il s'expose à des poursuites.

Envoyé en préfecture le 28/02/2023
Reçu en préfecture le 28/02/2023
Publié le 28-02-2023
ID : 039-223900010-20230228-ARR_2023_0252-AR

ARTICLE 3 Formalités d'urbanisme

Le présent arrêté ne dispense pas le bénéficiaire de procéder, si nécessaire, aux formalités d'urbanisme prévues par le code de l'urbanisme notamment dans ses articles L421-1 et suivants.

ARTICLE 4 Validité et renouvellement de l'arrêté

Le présent arrêté devra être utilisé dans le délai de UN an à compter du jour de sa délivrance, sous réserve qu'il ne soit apporté aucune modification des lieux. A défaut, une nouvelle demande d'alignement devra être effectuée.

ARTICLE 5 Recours

Le bénéficiaire est informé qu'il dispose d'un droit d'accès et de rectification qu'il peut exercer, pour les informations le concernant, auprès de l'Agence Routière Départementale de LONS LE SAUNIER, à l'adresse suivante : 45 Route de Chilly 39570 MESSIA SUR SORNE.

La présente décision pourra faire l'objet d'un recours devant le Tribunal Administratif compétent dans les 2 mois à compter de sa notification.

Le Maire consulté, le 24 février 2023
Visa, signature et cachet

MAIRIE DE VOITEUR
39210 (JURA)

Signature de l'arrêté par le département

Diffusion : M. PERRARD Pierre pour attribution
Alban VUILLEMEY pour information
La commune de VOITEUR pour information
L'ARD pour classement

Envoyé en préfecture le 28/02/2023
Reçu en préfecture le 28/02/2023
Publié le 28-02-2023
ID : 039-223900010-20230228-ARR_2023_0252-AR

Dossier 23004

COMMUNE DE VOITEUR

Rue de Nevy

ALIGNEMENT R.D. n°70 / Parcelles AH 176-178

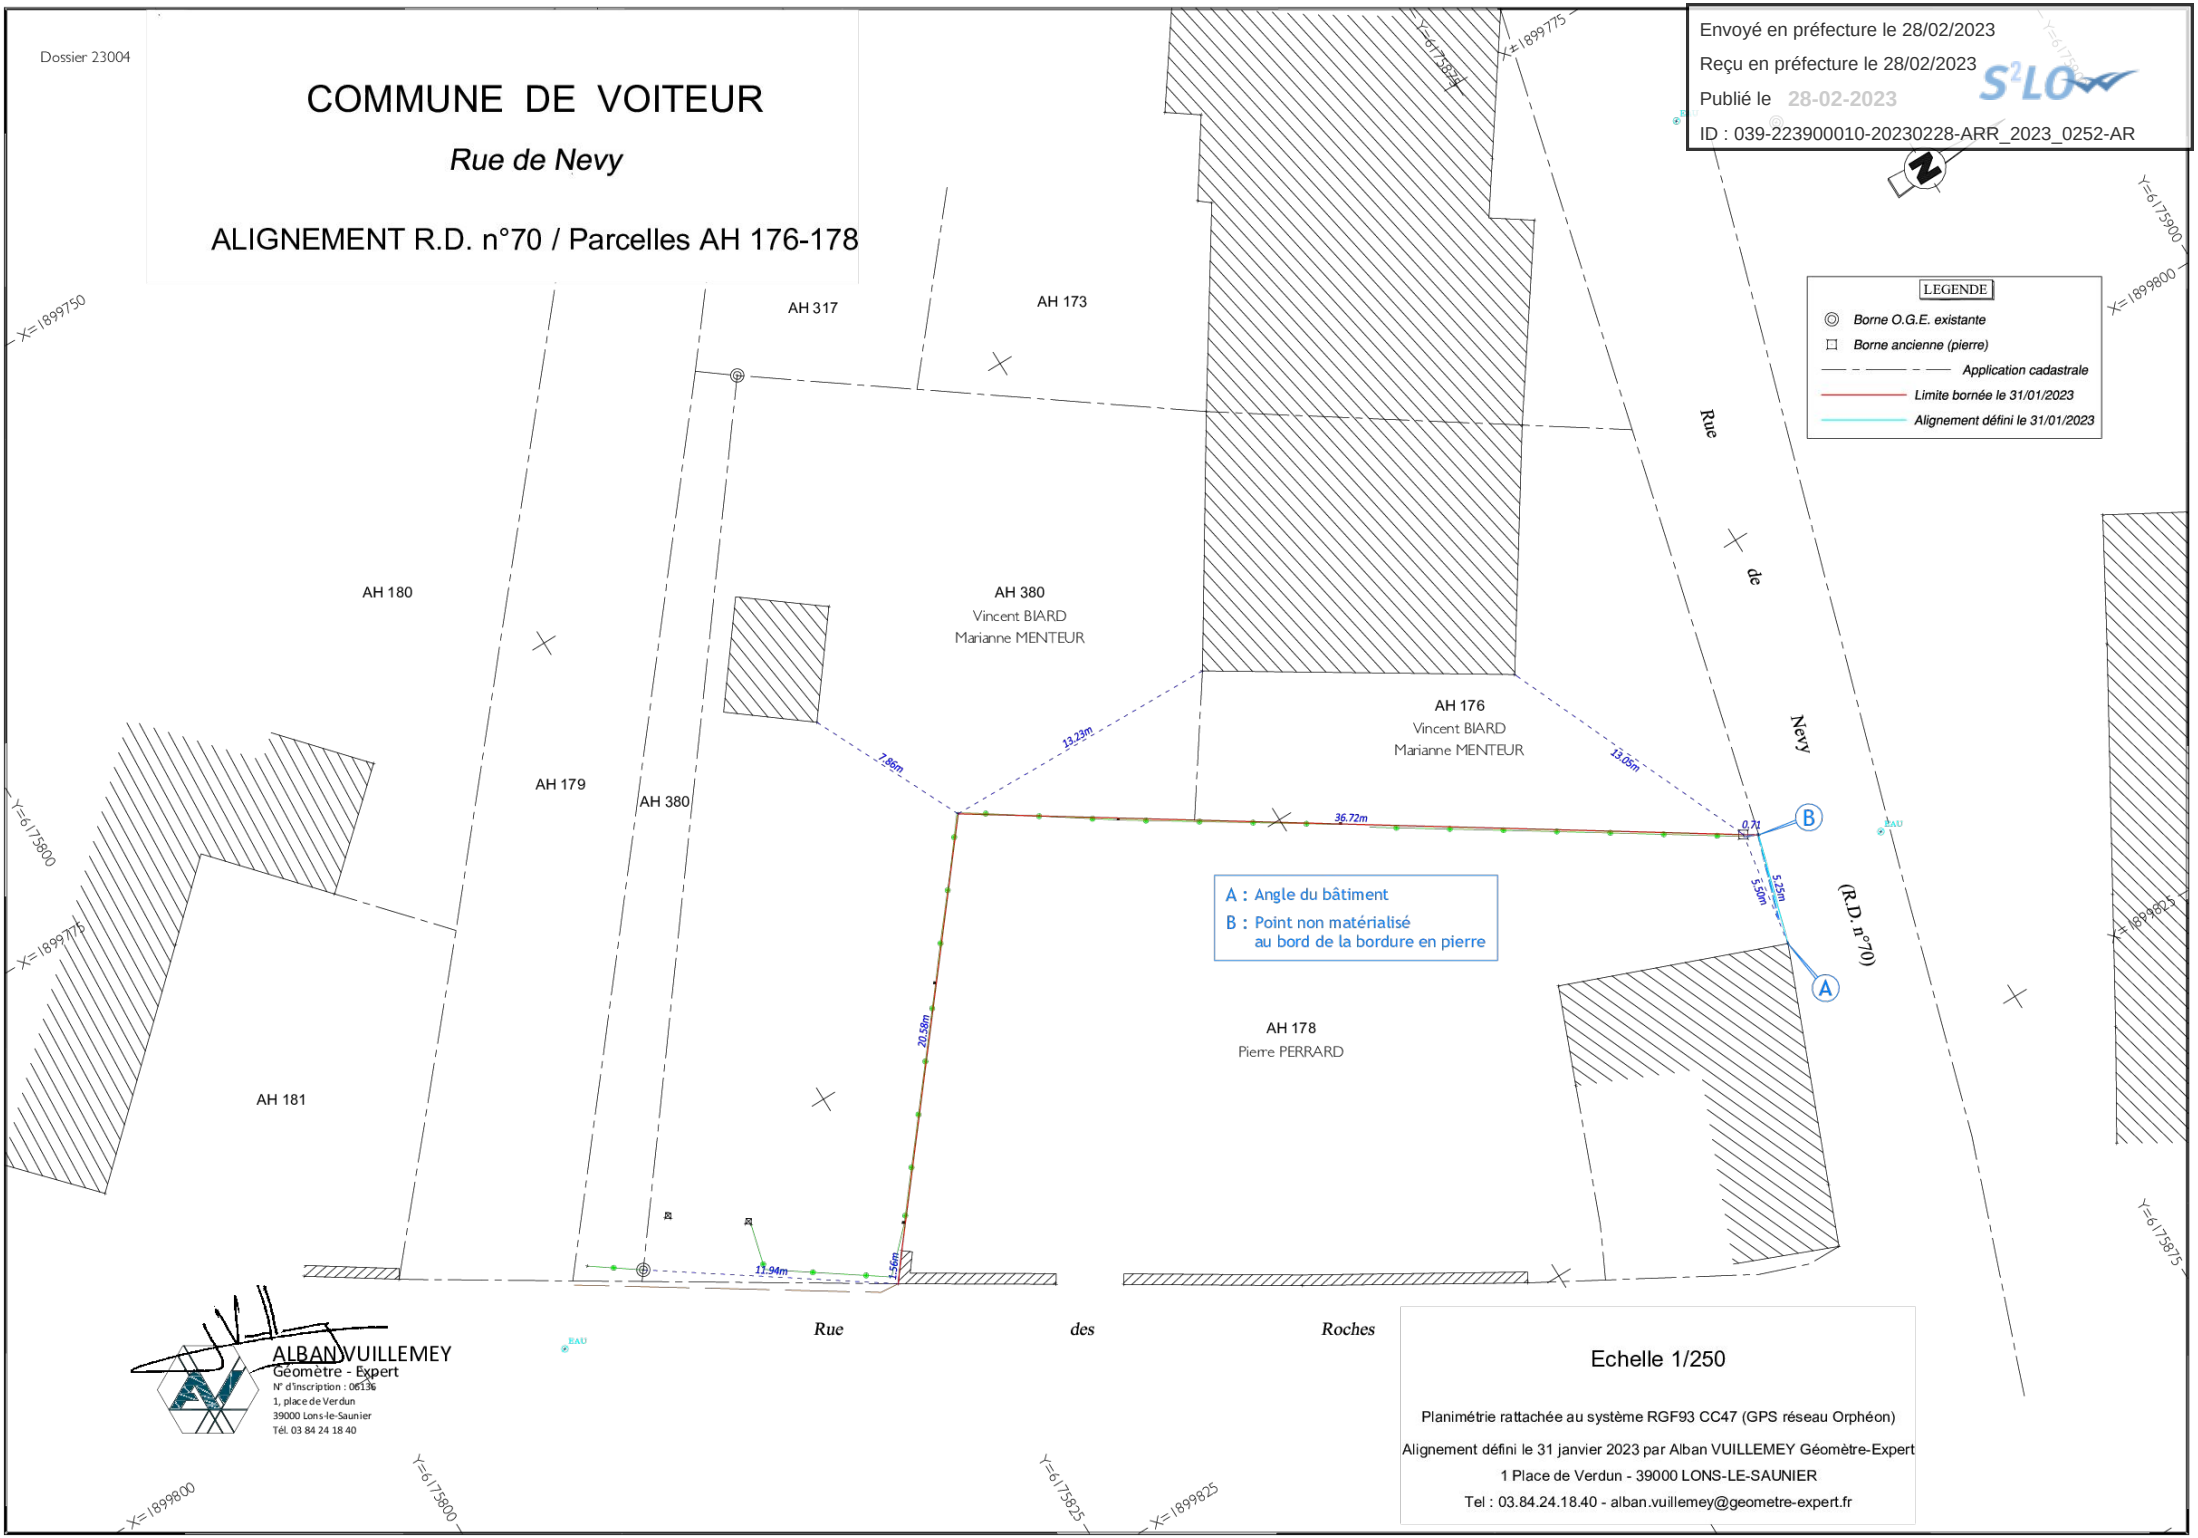

ALBAN VUILLEMEY
Géomètre - Expert
N° d'inscription : 06136
1, place de Verdun
39000 Lons-le-Saunier
Tél. 03 84 24 18 40

Echelle 1/250

Planimétrie rattachée au système RGF93 CC47 (GPS réseau Orphéon)

Alignement défini le 31 janvier 2023 par Alban VUILLEMEY Géomètre-Expert
1 Place de Verdun - 39000 LONS-LE-SAUNIER
Tel : 03.84.24.18.40 - alban.vuillemey@geometre-expert.fr