

**ARRÊTÉ N° ARR\_2023\_0527\_AT\_RD53\_ARBOIS**  
Portant accord technique de voirie

Service : PPR - ROUTES - SDEE - ARD CHAMPAGNOLE

**LE PRÉSIDENT DU CONSEIL DÉPARTEMENTAL**

- VU** La demande en date du 19 avril 2023 par laquelle ENEDIS, 1, rue Barthélémy 39108 DOLE, représentant Monsieur SPEITEL GOTZ Thierry, domicilié route de Besançon 39600 ARBOIS, sollicite l'autorisation d'exécuter des travaux de pose et alimentation d'une borne coupure Enedis dans l'emprise de la Route Départementale n° 53, route de Besançon 39600 ARBOIS ;
- VU** Le code général des collectivités territoriales et notamment les articles L3221-4, L3221-5 et L3333-8 ;
- VU** Le code de la voirie routière et notamment les articles L113-2 à L113-7 ;
- VU** Le code de l'énergie et notamment les articles L323-3 et L433-3 ;
- VU** Le code général des propriétés des personnes publiques et notamment les articles L2121-1 à L2122-5 ;
- VU** Le règlement de voirie départementale approuvé le 28 mai 2010 ;
- VU** L'arrêté en vigueur de délégation permanente de signature consentie à M. le Chef d'Agence Routière Départementale de Champagnole ;
- VU** L'état des lieux ;

ARRÊTE

**ARTICLE 1 ACCORD TECHNIQUE**

Le concessionnaire désigné dans la demande susvisée est en droit d'exécuter sur la Route Départementale n° 53 commune de ARBOIS, les travaux énoncés dans sa demande à charge pour lui de se conformer aux dispositions du présent arrêté.

Le présent titre ne confère pas à son bénéficiaire le droit réel prévu aux articles L1311-5 à L1311-8 du code général des collectivités territoriales.

## ARTICLE 2 PRESCRIPTIONS TECHNIQUES

Les dispositions de l'article 39 du règlement de voirie susvisé sont applicables sous réserves des prescriptions particulières fixées par le présent arrêté.

### **Implantation et ouverture du chantier**

Le concessionnaire préviendra le service gestionnaire de la voirie de la date du commencement des travaux. Les ouvrages à réaliser seront implantés en sa présence.

Une tranchée longitudinale sera implantée sous chaussée du PR 0+0086 au PR 0+0118.

### **Mode opératoire**

- TRANCHÉE SOUS CHAUSSÉE

Tranchée ouverte sous chaussée souple - réseau secondaire non renforcé :

- Sciage soigné de la chaussée à la scie diamantée, ouverture de la fouille.
- Extraction, évacuation des matériaux en décharge.
- Pose du réseau, enrobage de celui-ci en sable, sur une épaisseur de 20 cm.
- Installation d'un grillage avertisseur, à 10 cm au-dessus de la génératrice supérieure.
- Remblaiement en G.N.T 0/31.5.
- Compactage par couches de 30 cm.

Réfection provisoire : dès la fin des travaux, à l'enrobé à froid ou à l'émulsion de bitume bicouche, gravillons 6/10 et 4/6.

Réfection définitive : environ 2 à 3 mois après la réfection provisoire, comprenant :

- Redécoupage de la chaussée, 0.10 m de part et d'autre des deux lèvres de la tranchée.
- Décaissement de celle-ci sur 6 cm, réalisation d'un B.B.S.G 0/10, non calcaire.
- Fermeture des joints à l'émulsion de bitume.

- CONTRÔLES DE COMPACITÉ

Les objectifs de densification et la fréquence des contrôles sont fixés par l'annexe 7 du règlement de voirie susvisé.

### **Dépôt de matériaux et de matériel**

Les matériaux et matériels nécessaires aux travaux autorisés pourront être mis en dépôt sur l'accotement de la RD 53 avec l'accord du service gestionnaire.

### **Remise en état**

A la fin du chantier, les lieux seront remis en état et tous les déchets (y compris les déblais excédentaires) produits par les travaux seront évacués vers une filière de traitement appropriée.

## ARTICLE 3 SÉCURITÉ ET SIGNALISATION DU CHANTIER

L'entreprise chargée des travaux devra signaler le chantier conformément à la réglementation et aux recommandations en vigueur, et notamment le guide « Manuel de chef de chantier – signalisation temporaire ».

Si l'exécution des travaux nécessite un arrêté réglementant la circulation, il devra l'obtenir avant leur début auprès de l'autorité de police compétente.

#### **ARTICLE 4 PRÉVENTION DES RISQUES LIES A L'AMIANTE ET AUX HAP**

En cas de démolition partielle ou totale de la chaussée, le concessionnaire est tenu d'**effectuer au préalable** et à ses frais un diagnostic sur la présence éventuelle d'amiante ou de HAP. Si celle-ci est avérée, les mesures préventives et le traitement des matériaux produits par le chantier seront pris en charge par le concessionnaire.

#### **ARTICLE 5 DURÉE DES TRAVAUX ET RÉCOLEMENT**

La durée des travaux autorisés par le présent arrêté ne devra pas excéder 5 jours. Le concessionnaire devra prévenir au moins huit jours à l'avance le service gestionnaire de la date prévue pour la fin des travaux afin qu'il puisse contrôler leur conformité au projet autorisé.

Les réseaux implantés devront faire l'objet d'une remise de plans de récolement faisant apparaître les canalisations et les ouvrages principaux réalisés sur la voie publique, dans le délai de trois mois à compter de la réception des travaux.

#### **ARTICLE 6 RESPONSABILITÉ DU BÉNÉFICIAIRE – GARANTIE**

Le présent arrêté de voirie est délivré à titre personnel et il ne peut être cédé sans l'accord du Département. Le concessionnaire est responsable vis-à-vis de ce dernier et vis à vis des tiers des dommages de toute nature qui pourraient résulter des travaux ou de l'exploitation de ses ouvrages.

Pendant la durée de l'occupation du domaine, le concessionnaire devra assurer l'entretien des ouvrages qui lui sont concédés à charge pour lui de solliciter l'accord du service gestionnaire de réaliser les travaux correspondants. En ce qui concerne le remblaiement des tranchées et la réfection de la chaussée et des dépendances domaniales, le délai de garantie est fixé à un an à compter du récolement des travaux.

Dans le cas où les prescriptions du présent arrêté de voirie ne seraient pas respectées, le service gestionnaire adressera une mise en demeure au concessionnaire pour y remédier dans un délai déterminé. Si celle-ci est restée sans effet au terme du délai, le service gestionnaire pourra exécuter d'office et aux frais du concessionnaire, les travaux nécessaires.

Les droits des tiers sont et demeurent expressément réservés.

#### **ARTICLE 7 REDEVANCE**

Le bénéficiaire du présent arrêté de voirie est soumis à une redevance annuelle en ce qui concerne l'occupation du domaine public. Son montant est calculé selon le barème en vigueur.

Elles devront figurer dans la déclaration annuelle d'occupation du domaine public routier faisant état du patrimoine de l'occupant au 31 décembre et qui sera transmise au Département du Jura au plus tard le 1<sup>er</sup> juin.

#### **ARTICLE 8 VALIDITÉ DE L'AUTORISATION**

Le présent arrêté de voirie est délivré à titre précaire et révocable, et il ne confère aucun droit réel à son bénéficiaire. Il peut être retiré à tout moment, sans indemnités, pour des motifs liés à l'intérêt du domaine public.

Il est consentie pour une durée de **quinze ans** à compter de sa notification, en ce qui concerne l'occupation du domaine public.

En cas de révocation de l'arrêté de voirie ou en cas de non renouvellement au terme de sa validité, le concessionnaire sera tenu si les circonstances l'exigent, de remettre les lieux dans leur état primitif dans le délai d'un mois à compter de la révocation ou du terme de l'autorisation. Passé ce délai, en cas d'inexécution, procès-verbal sera dressé à son encontre, et la remise en état des lieux sera exécutée d'office aux frais du concessionnaire de la présente autorisation..

Le Département peut décider de ne pas imposer pas de remise en état des lieux. Dans cette hypothèse, les ouvrages situés sur le domaine public deviendront sa propriété et il se substituera de plein droit au concessionnaire, y compris pour percevoir les éventuelles rémunérations versées par d'autres occupants au concessionnaire par voie conventionnelle.

Le Département se réserve également le droit de faire déplacer les ouvrages implantés sur le domaine public aux frais du concessionnaire, dès lors que ce déplacement est justifié par des travaux d'aménagement du domaine.

## **ARTICLE 9 RECOURS**

Le concessionnaire est informé qu'il dispose d'un droit d'accès et de rectification des informations le concernant qu'il peut exercer auprès de l'Agence Routière Départementale de Champagnole, à l'adresse suivante : 22 rue Gédéon David – BP28 – 39301 CHAMPAGNOLE

Le présent arrêté peut faire l'objet d'un recours contentieux devant le tribunal administratif de Besançon, dans un délai de deux mois à compter de sa notification.


Diffusion :

Le concessionnaire pour attribution

La commune de ARBOIS pour information

L'ARD de CHAMPAGNOLE pour classement

**Signature de l'arrêté**

 

# Réseau Secondaire


## chaussée souple

### Profondeur des canalisations et réseaux :

Les canalisations ou réseaux divers seront posées, sauf dérogation, de façon à ce que la distance entre la génératrice supérieure et la surface du sol ne soit pas inférieur à :


- 0.90 m sous chaussée ou sous accotement
- 0.60 m sous espace vert ou sous trottoir en agglomération

#### sous chaussée

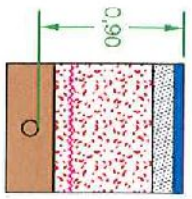


**6 cm BBSG**  
13 cm GB 3 (2)  
**61 cm GNT 0/31.5**  
enrobage (1)

#### sous accotement stabilisé

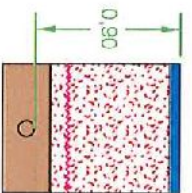


ép. à déterminer suivant type de revêtement  
**75 cm GNT 0/31.5**  
enrobage (1)

#### sous espace vert

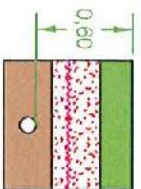

20 cm terre végétale  
**30 cm GNT 0/31.5**  
enrobage (1)

#### sous trottoir

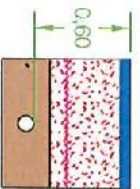


ép. à déterminer suivant type de revêtement  
**45 cm GNT 0/31.5**  
enrobage (1)


- (1) l'enrobage doit dépasser de 10 cm la génératrice supérieure de la canalisation
- (2) sur les sections non renforcées, le pétitionnaire pourra utiliser de la GNT 0/31.5 après accord du gestionnaire de la voie.

dispositif avertisseur

PLAN DE SITUATION 1/15000°

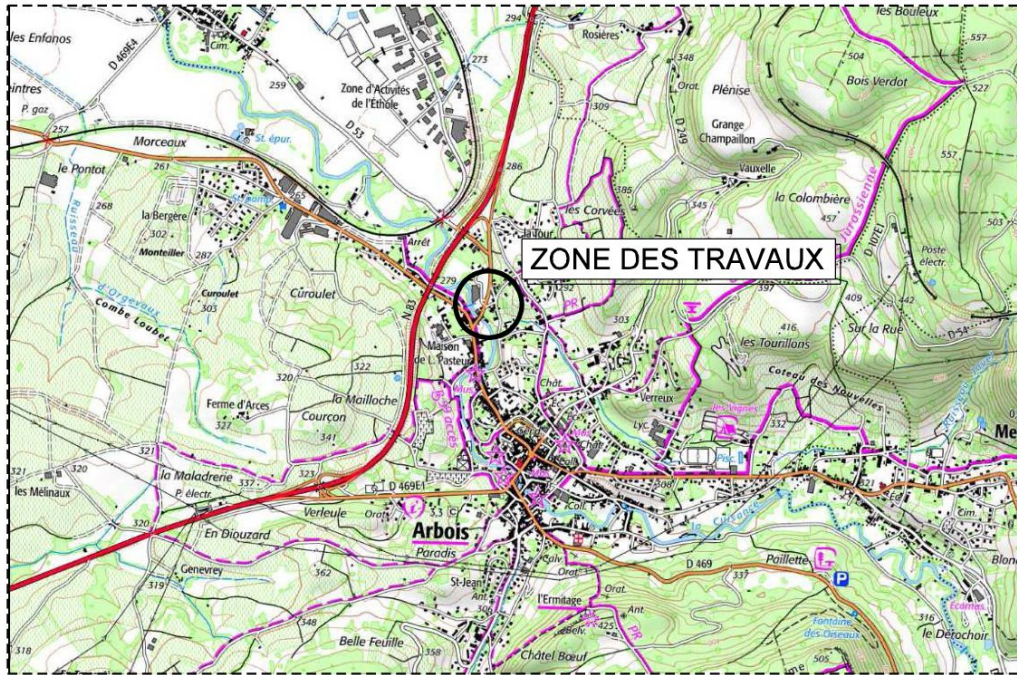

PLAN DE SITUATION 1/5000°

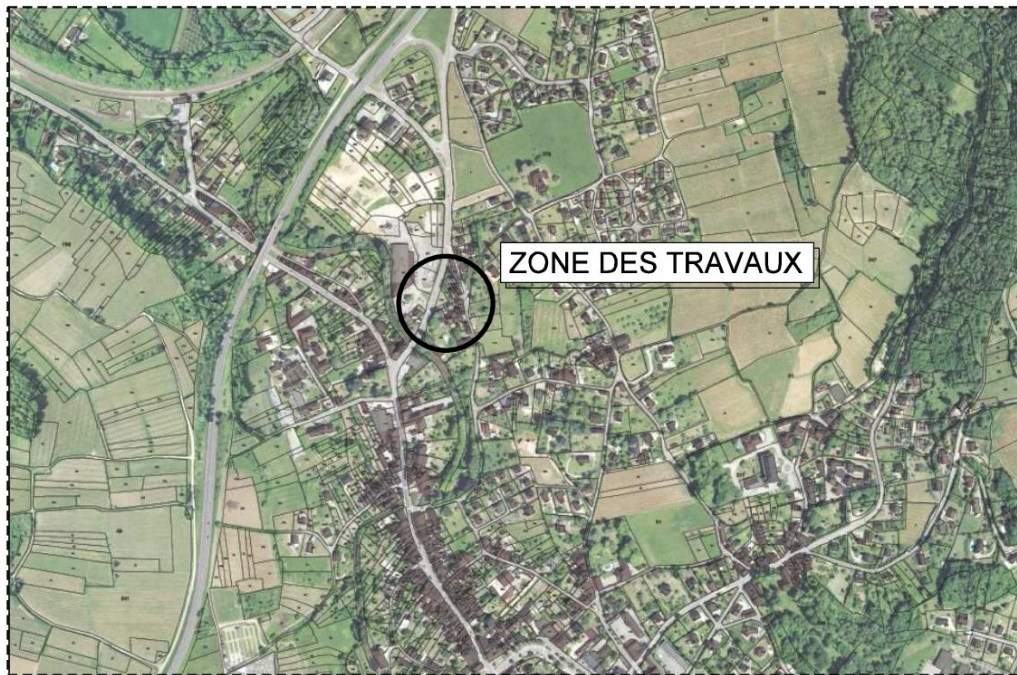

Envoyé en préfecture le 24/04/2023  
 Reçu en préfecture le 24/04/2023  
 Publié le 24-04-2023  
 ID : 039-223900010-20230424-ARR\_2023\_0527-AR



-ARTICLE R323-25-

AFFAIRE ENEDIS No :  
DC23/042789

Alimentation BTS C4 SPEITEL GOTZ Thierry  
 Rue de la Fontaine et Route de Besançon  
 Réseau issu du poste DP 39013P0003 "CHANGIN TEL"

Plan No :

Commune(s) : ARBOIS  
 Département : Jura

COORDONNES LAMBERT II Etendu :

INTERLOCUTEURS :	Nom	Téléphone	e-mail
Maitre d'oeuvre : Agence MOA Qualité	ENEDIS -Nicolas PIQUET-	07 89 89 36 31	nicolas.piquet@enedis.fr
Bureau d'étude :	Etudes Réseaux Est -Michel MATHIRON-	06 25 42 58 13	m.mathiron@etudes-reseaux-est.fr
Entreprise de travaux :	SBTP -Antoine HERITIER-	07 88 44 99 27	a.heritier@sb-tp.fr

MODIFICATIONS	No	Demandées		Etablies		Vérifiées	
	Indice	Par	Le	Par	Le	Par	Le
APPROBATION	A	NP	04/04/23	MM	17/04/23	NP	18/04/23
DEUXIEME APPROBATION	B	NP	18/04/23	MM	19/04/23	NP	

APPROBATION DEFINITIVE ET CONTROLE QUALITE

BUREAU D'ETUDE			MAITRE D'OEUVRE		
Nom	Date	Signature	Nom	Date	Signature
Michel MATHIRON			Nicolas PIQUET		


PLAN MINUTE

ENTREPRISE DE TRAVAUX	Nom	Date	Signature

IDENTIFICATION ENTREPRISE



SBTP  
 ZAC LA LAVANCHEE  
 39750 COURLAOUX  
 TEL: 03 84 24 85 28  
 FAX: 03 84 44 29 04

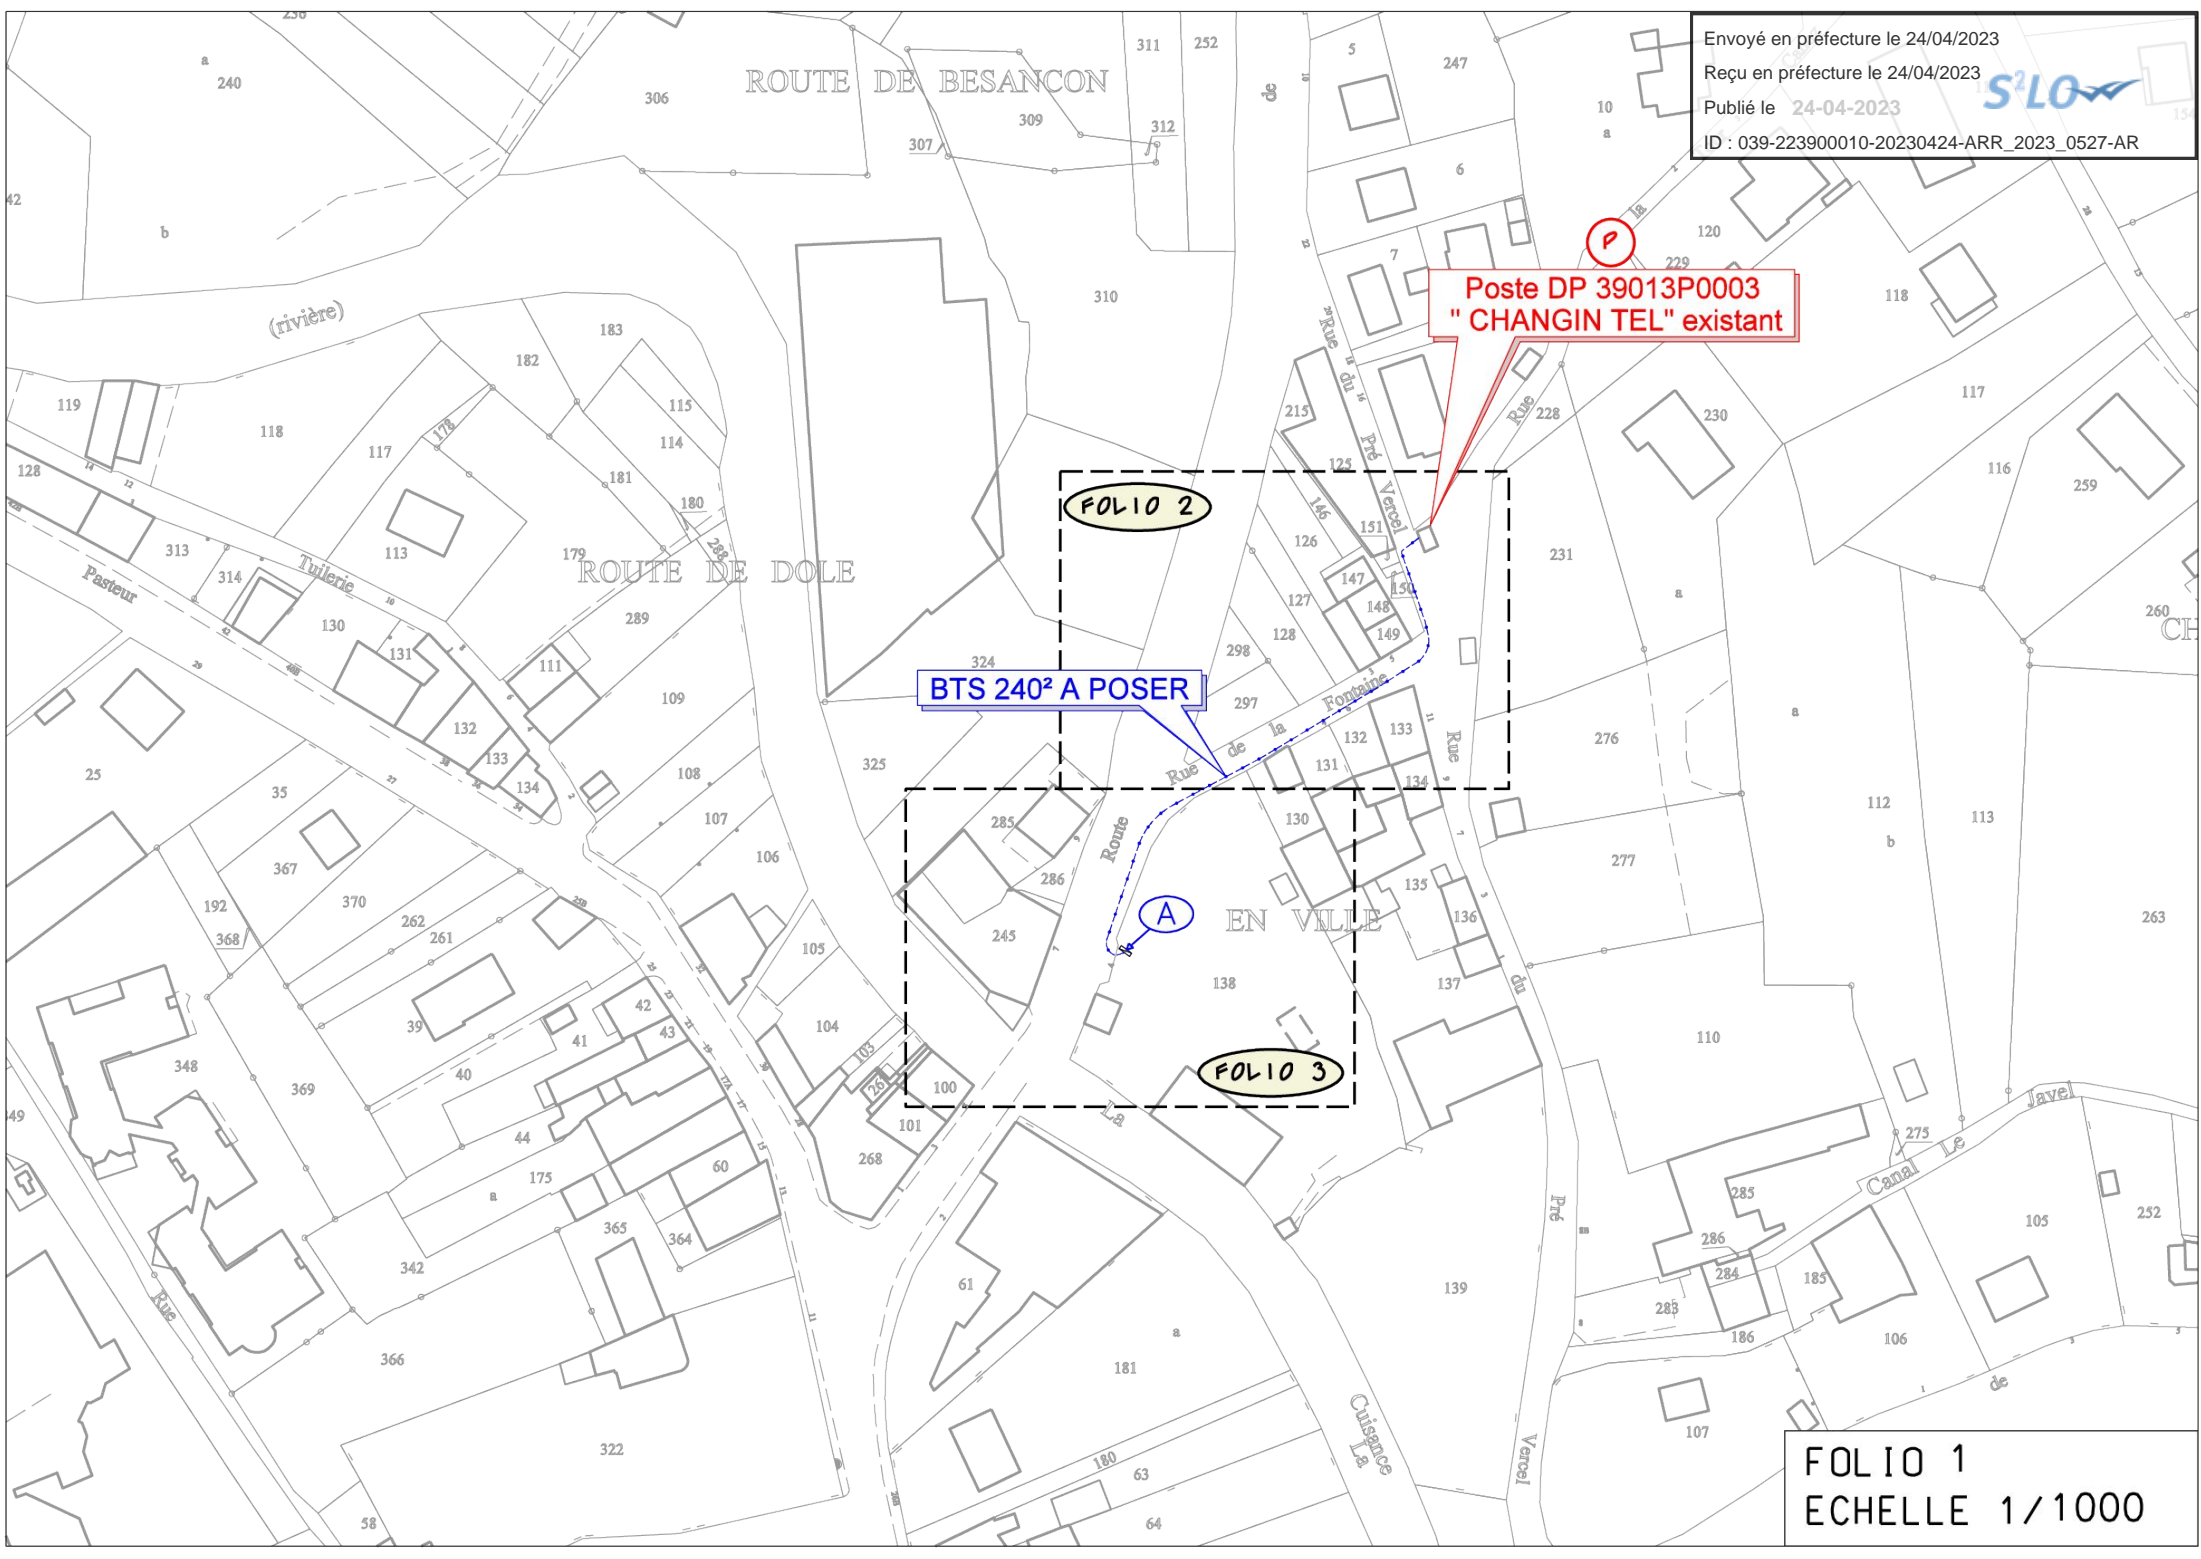

FOLIO 2

BTS 240² A POSER

A

FOLIO 3

Poste DP 39013P0003  
"CHANGIN TEL" existant

FOLIO 1  
ECHELLE 1/1000

Poste de transformation "CHANGIN TEL" existant  
1 raccordement(s) BT 240  
sur tableau existant à réaliser

BTS 240<sup>2</sup> A POSER

BTS 240<sup>2</sup> A POSER





Envoyé en préfecture le 24/04/2023

Reçu en préfecture le 24/04/2023

Publié le 24-04-2023

ID : 039-223900010-20230424-ARR\_2023\_0527-AR



**BTS 240<sup>2</sup> A POSER**

**A**

Pose Coffret Emergence sur socle  
Coupure Protection 2 Directions.  
Encastré(e) par client  
2 Raccordement(s) BT 240 à réaliser  
2 Embout(s) thermo E4R 50-150 à réaliser  
1 Mise à la terre du neutre à poser <50 Ohms

**BTS 240<sup>2</sup> A POSER sous  
TPC 160 posé par le client**

**C4**

1 Platine intérieure  
C4 400A à poser  
1 Raccordement(s) BT 240 à réaliser

1 percement mur  
réalisé par le client

FOLIO 3  
ECHELLE 1/200

N/Réf. : DC23/042789  
INTERLOCUTEUR : PIQUET Nicolas  
nicolas.piquet@enedis.fr

Monsieur  
ARD  
22, rue Gédéon David  
BP 28  
39300 CHAMPAGNOLE

TEL : 03 84 79 49 23  
OBJET : ARTICLE R323 - 25  
PM-C4-ARBOIS-SPEITEL GOTZ THIERRY  
route de Besançon  
ARBOIS

DOLE, Le 19/04/2023

## ARTICLE R323-25

### PROCEDURE de CONSULTATION

Madame, Monsieur,

Conformément à l'article R323-25 du Code de l'énergie, nous avons l'honneur de vous solliciter dans le cadre de la procédure de consultation portant sur le projet cité en objet.

Vous disposez d'un délai de **21 jours** calendaires à compter de l'envoi de la présente lettre pour émettre un avis susceptible de remettre en cause la nature de notre projet eu égard à la réglementation technique applicable.

Ci-après des informations complémentaires à ce dossier :

Typologie d'affaire :

Raccordement client----- (Production programmée – lotissement immeuble)

Spécifications techniques :

Modification réseau Télécom nécessaire sur appui commun : Non

Création ou déplacement de poste HTA/BT Enedis et Privé: Non

Vous en souhaitant bonne réception, nous vous prions de croire, Madame, Monsieur, en l'expression de nos sincères salutations.

**CHEVRAND Eric**

*Le responsable de groupe Ingénierie*

**PJ** : Dossier(s)

Destinataires :

orange-bfc-x0@delegation.sogedata.fr

ureafc-admin-iep@enedis-grdf.fr

*Enedis est une entreprise de service public, gestionnaire du réseau de distribution d'électricité. Elle développe, exploite, modernise le réseau électrique et gère les données associées. Elle réalise les raccordements des clients, le dépannage 24h/24, le relevé des compteurs et toutes les interventions techniques. Elle est indépendante des fournisseurs d'énergie qui sont chargés de la vente et de la gestion du contrat de fourniture d'électricité.*