

**ARRÊTÉ N° ARR\_2022\_0790\_AL\_RD117\_MACORNAY**  
Portant alignement sur une route départementale

Service : PPR - ROUTES - SDEE - ARD LONS

**LE PRÉSIDENT DU CONSEIL DÉPARTEMENTAL**

- VU** la demande en date du 12/07/2022 par laquelle Jean-Claude André Charles COUILLEROT, demeurant 220 Route du Jura 39570 MACORNAY, représenté par la société A.B.C.D., sollicite l'alignement de la Route Départementale n° 117, au droit des parcelles cadastrées section 000 AD n°37 ; « EN CONDAMINE » et 000 AD n°38, situées au 220 Route du Jura - Commune de MACORNAY en agglomération,
- VU** le code de la voirie routière et notamment les articles L112-1 et L112-3,
- VU** le code général des collectivités territoriales et notamment l'article L3221-4,
- VU** le règlement de voirie départementale du Jura approuvé le 28 mai 2010,
- VU** l'arrêté de délégation permanente de signature en vigueur, consentie à Monsieur le Chef de l'Agence Routière Départementale de LONS-LE-SAUNIER du Conseil Départemental du Jura,
- VU** le plan d'alignement approuvé le 22/07/2022,
- VU** la consultation du Maire en date du 22/07/2022,

ARRÊTE

**ARTICLE 1 Alignement**

Après visite des lieux et matérialisation sur le terrain effectués le 20/06/2022 la limite du domaine public routier au droit de la parcelle susvisée est définie par une ligne reliant les points n° E, F et G figurant sur le schéma joint en annexe au présent arrêté.

**ARTICLE 2 Responsabilité**

La limite fixée par le présent arrêté d'alignement ne vaut pas limite de propriété pour le riverain. En cas de travaux sur le domaine départemental public ou privé, ce dernier devra obtenir l'accord préalable du Département. À défaut, il s'expose à des poursuites.

**ARTICLE 3 Formalités d'urbanisme**

Le présent arrêté ne dispense pas le bénéficiaire de procéder, si nécessaire, aux formalités d'urbanisme

prévues par le code de l'urbanisme notamment dans ses articles L421-1 et suivants.

**ARTICLE 4 Validité et renouvellement de l'arrêté**

Le présent arrêté devra être utilisé dans le délai de UN an à compter du jour de sa délivrance, sous réserve qu'il ne soit apporté aucune modification des lieux. A défaut, une nouvelle demande d'alignement devra être effectuée.

**ARTICLE 5 Recours**


Le bénéficiaire est informé qu'il dispose d'un droit d'accès et de rectification qu'il peut exercer, pour les informations le concernant, auprès de l'Agence Routière Départementale de LONS-LE-SAUNIER, à l'adresse suivante : 45 Route de Chilly-Le-Vignoble 39570 MESSIA-SUR-SORNE ;

La présente décision pourra faire l'objet d'un recours devant le Tribunal Administratif compétent dans les 2 mois à compter de sa notification.

Le Maire consulté, le 22/07/2022

Visa, signature et cachet

**Signature de l'arrêté par le département**

 

Diffusion :

M . COUILLEROT pour attribution

La société A.B.C.D. pour information

La commune de MACORNAY pour information

L'ARD pour classement



**CONSEIL DEPARTEMENTAL DU JURA - ARD  
LONS LE SAUNIER  
4 Route de Chilly  
39570 MESSIA SUR SORNE**

MONTMOROT, le 12 juillet 2022

**Nos Réf.** : JDI/14383

**Descriptif de l'affaire** : Commune de MACORNAY

Parcelle cadastrée section 000 AD n°38

1°) Création d'un terrain à bâtir par déclaration préalable de lotissement

2°) Division de cette parcelle par une ligne pour 3 points, afin de conserver une partie à l'Ouest, qui sera rattachée à la parcelle n°37

3°) Bornage de la limite avec les parcelles des riverains n° 39-40-310-311, afin de garantir les limites du nouveau lot.

**Objet** : Demande d'arrêté d'alignement

Madame, Monsieur,

Pour faire suite à la demande d'alignement au droit de la propriété de Monsieur Jean-Claude Andre Charles COUILLEROT, sise commune de MACORNAY, "220 RUE DU JURA", Section 000 AD n° 37 ; "EN CONDAMINE", Section 000 AD n° 38, vous trouverez ci joint le plan vous permettant de délivrer votre arrêté.

L'alignement de la voie publique est proposé suivant la ligne : **E-F-G**

Nous vous rappelons que conformément aux articles L112-1 et suivants du Code de la voirie routière : « *L'alignement individuel ne peut être refusé au propriétaire qui en fait la demande.* » et permet de fixer la limite de la voie publique dont vous êtes gestionnaire, au droit du terrain concerné.

Pour votre information, le service GEO-DELIM, mis à disposition via le site Géofoncier ([www.géofoncier.fr](http://www.géofoncier.fr)), vous permet de recevoir, générer et diffuser vos arrêtés d'alignement et de délimitation.

Dans l'attente de vous lire prochainement, nous restons à votre disposition pour toute information complémentaire et vous prions d'agréer, Madame, Monsieur, l'expression de nos salutations distinguées.

Jean-Baptiste DIGARD  
Géomètre Expert

**MONTMOROT** (Siège Social)  
Route de Lyon - 39570  
Tél: 03 84 47 15 78

**SAINT-AMOUR** (Bureau secondaire)  
17 Avenue Lucien Febvre - 39160  
Tél: 03 84 48 71 94

**PIERRE-DE-BRESSE** (Permanence le lundi matin)  
102 Route de Chalon - 71270  
Tél: 03 85 76 80 89

**DOLE** (Bureau secondaire)  
39 Boulevard Wilson - 39100  
Tél: 03 84 72 24 72

**SAINT-VIT** (Bureau secondaire)  
13 rue des buis - 25410  
Tél: 03 81 87 70 76

**SAINT-TRIVIER-DE-COURTES** (Permanence le vendredi)  
700 Rue des platânes - 01560  
Tél: 04 74 24 72 80







**COMMUNE DE MACORNAY**  
 Section AD - Lieudit : "Au Village"  
 Echelle : 1/500

**PLAN DE BORNAGE**



orientation indicative

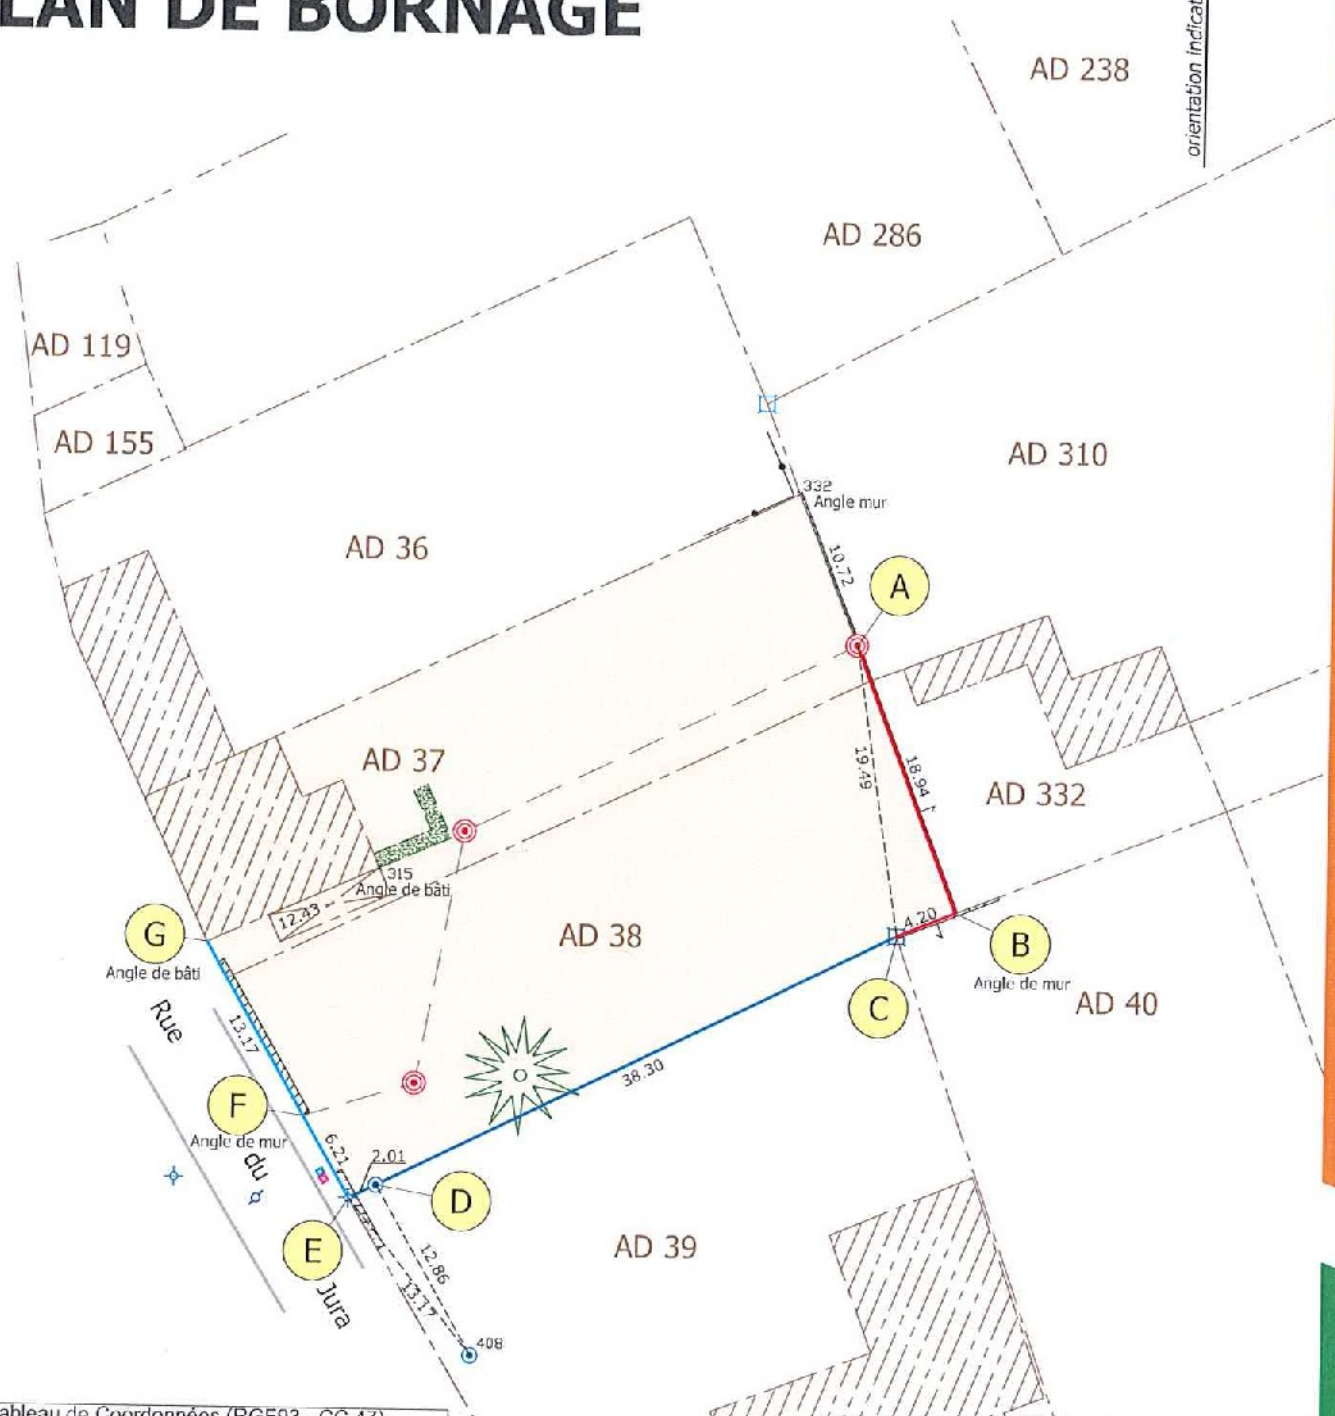


Tableau de Coordonnées (RGF93 - CC 47)

| MAT | X          | Y          |
|-----|------------|------------|
| A   | 1894505.85 | 6163852.14 |
| B   | 1894512.67 | 6163834.48 |
| C   | 1894508.79 | 6163832.89 |
| D   | 1894474.42 | 6163815.99 |
| E   | 1894472.61 | 6163815.11 |
| F   | 1894469.50 | 6163820.49 |
| G   | 1894462.97 | 6163831.93 |
| 315 | 1894474.33 | 6163836.97 |
| 332 | 1894501.86 | 6163862.09 |
| 408 | 1894480.83 | 6163804.84 |

**LEGENDE**

- application cadastrale (indicative)
- bâti dur cadastre
- bâti léger cadastre
- limite existante
- limite bornée
- division en cours
- alignement
- borne métal
- borne béton
- clou d'arpentage
- mur ou muret
- bordure trottoir
- haie
- arbre feuillu/résineux

**GEOMETRE-EXPERT**  
 GARANT D'UN CADRE DE VUE DURABLE  
 www.abcd-experts.fr | affaire n°: 14383  
 Date : Juin 2022  
 Responsable : Jean-Baptiste DIGARD  
 Agence : MONTMOROT  
 bonjour@abcd-experts.fr | 03 84 47 15 78

50m

50m