Envoyé en préfecture le 28/06/2023
Reçu en préfecture le 28/06/2023
Publié le 28-06-2023
ID : 039-223900010-20230627-ARR_2023_0854-AR

HÔTEL DU DÉPARTEMENT
17 RUE ROUGET DE LISLE
39039 LONS-LE-SAUNIER
Cedex
Tél. 03 84 87 33 00
contact@jura.fr

ARRÊTÉ N° ARR_2023_0854_AL_RD5_CHATEAU-CHALON
Portant alignement sur une route départementale

Service : PPR - ROUTES - SDEE - ARD LONS

LE PRÉSIDENT DU CONSEIL DÉPARTEMENTAL

VU la demande en date du 26 Juin 2023 par laquelle M. Jean-Noël BOUTARD domicilié 3 Rue de la tour 39210 CHATEAU-CHALON, représenté par Alban VUILLEMEY - 1 Place de Verdun 39000 LONS LE SAUNIER, sollicite l'alignement de la Route Départementale n° 5, au droit de la parcelle cadastrée ZH n° 26, située au lieu-dit Les Evhavin Nord - Commune de CHATEU-CHALON hors agglomération,

VU le code de la voirie routière et notamment les articles L112-1 et L112-3,

VU le code général des collectivités territoriales et notamment l'article L3221-4,

VU le règlement de voirie départementale du Jura approuvé le 28 mai 2010,

VU l'arrêté de délégation permanente de signature en vigueur, consentie à Monsieur le Chef de l'Agence Routière Départementale de LONS LE SAUNIER du Conseil Départemental du Jura,

VU l'état des lieux,

ARRÊTE

ARTICLE 1 Alignement

Après visite des lieux et matérialisation sur le terrain effectués le 8 Juin 2023, la limite du domaine public routier au droit de la parcelle susvisée est définie par deux lignes reliant les points A – B – C – D – E et G – H – I – J - K figurant sur le schéma joint en annexe au présent arrêté.

ARTICLE 2 Responsabilité

La limite fixée par le présent arrêté d'alignement ne vaut pas limite de propriété pour le riverain.
En cas de travaux sur le domaine départemental public ou privé, ce dernier devra obtenir l'accord préalable du Département. À défaut, il s'expose à des poursuites.

Envoyé en préfecture le 28/06/2023
Reçu en préfecture le 28/06/2023
Publié le 28-06-2023
ID : 039-223900010-20230627-ARR_2023_0854-AR

ARTICLE 3 Formalités d'urbanisme

Le présent arrêté ne dispense pas le bénéficiaire de procéder, si nécessaire, aux formalités d'urbanisme prévues par le code de l'urbanisme notamment dans ses articles L421-1 et suivants.

ARTICLE 4 Validité et renouvellement de l'arrêté

Le présent arrêté devra être utilisé dans le délai de UN an à compter du jour de sa délivrance, sous réserve qu'il ne soit apporté aucune modification des lieux. A défaut, une nouvelle demande d'alignement devra être effectuée.

ARTICLE 5 Recours

Le bénéficiaire est informé qu'il dispose d'un droit d'accès et de rectification qu'il peut exercer, pour les informations le concernant, auprès de l'Agence Routière Départementale de LONS LE SAUNIER, à l'adresse suivante : 45 Route de Chilly 39570 MESSIA SUR SORNE.

La présente décision pourra faire l'objet d'un recours devant le Tribunal Administratif compétent dans les 2 mois à compter de sa notification.

Signature de l'arrêté par le département

Diffusion : Le bénéficiaire pour attribution
Son représentant pour information
La commune de CHATEAU-CHALON pour information
L'ARD pour classement

Envoyé en préfecture le 28/06/2023
Reçu en préfecture le 28/06/2023
Publié le 28-06-2023
ID : 039-223900010-20230627-ARR_2023_0854-AR

Dossier 23101

COMMUNE DE CHATEAU-CHALON

Les Echavins Nord

ALIGNEMENT R.D. n°5 / Parcelle ZH26

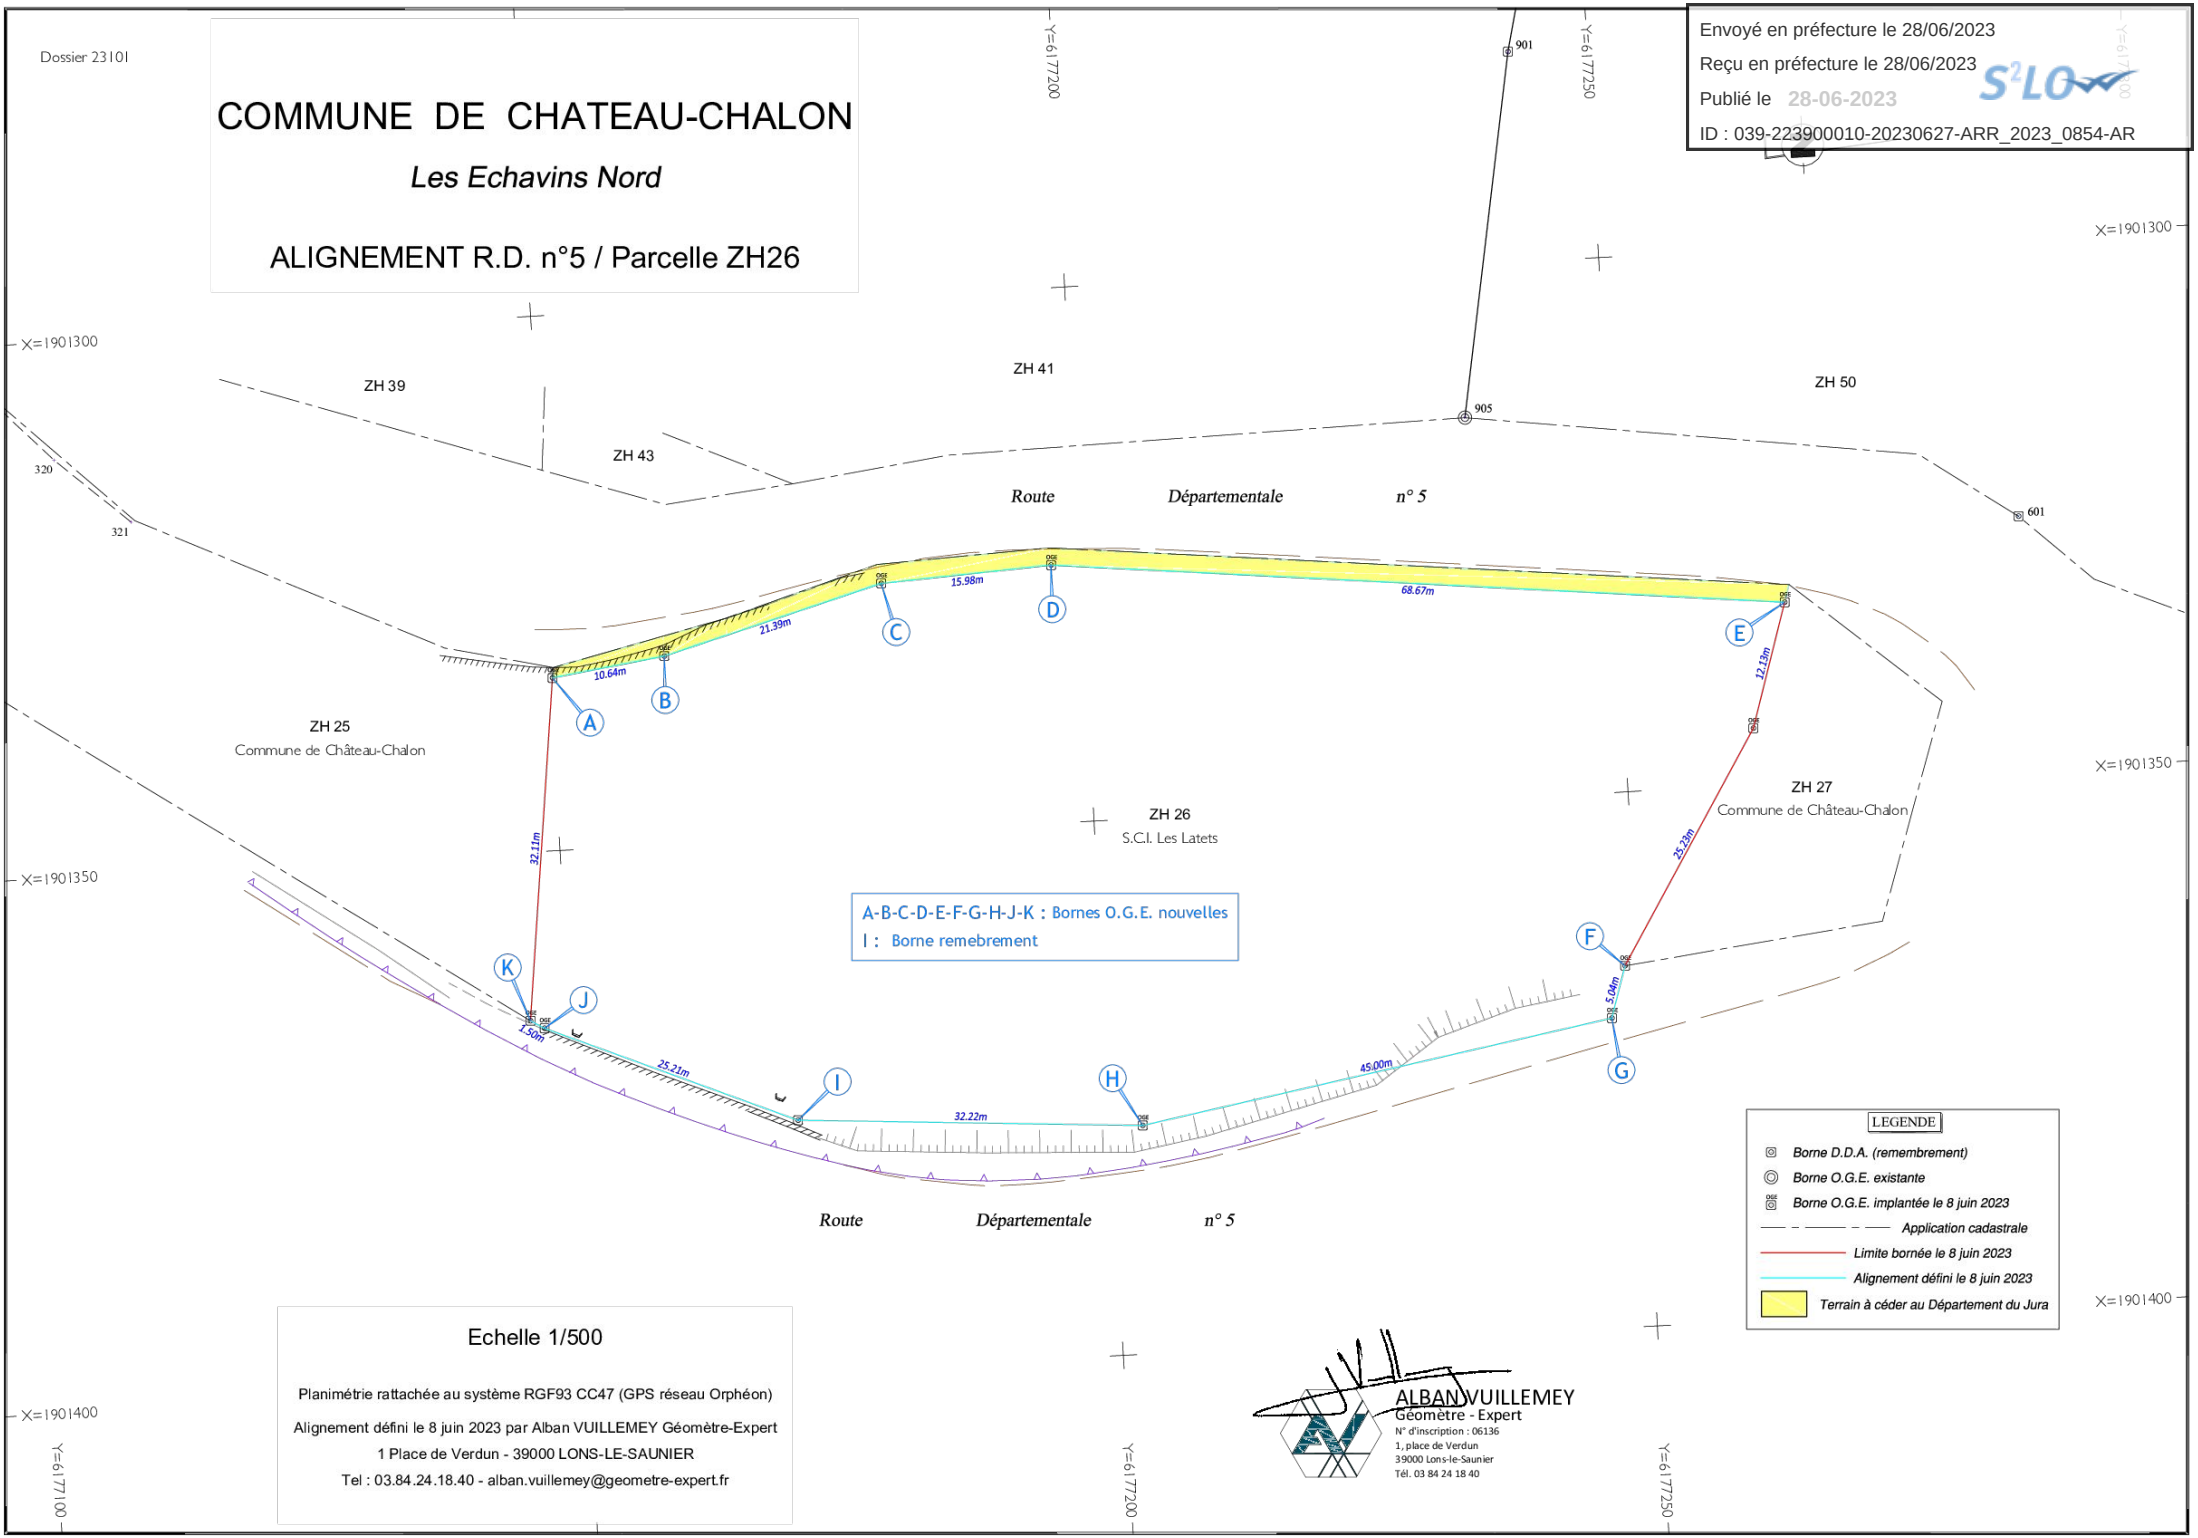

Echelle 1/500

Planimétrie rattachée au système RGF93 CC47 (GPS réseau Orphéon)

Alignement défini le 8 juin 2023 par Alban VUILLEMEY Géomètre-Expert

1 Place de Verdun - 39000 LONS-LE-SAUNIER

Tel : 03.84.24.18.40 - alban.vuillemey@geometre-expert.fr

ALBAN VUILLEMEY
Géomètre - Expert
N° d'inscription : 06136
1, place de Verdun
39000 Lons-le-Saunier
Tél. 03 84 24 18 40