

ARRÊTÉ N° ARR_2023_1587_PV_RD141_SAINTE-DIDIER
Portant permission de voirie sur une Route Départementale (accès)

Service : PPR - ROUTES - SDEE - ARD LONS

LE PRÉSIDENT DU CONSEIL DÉPARTEMENTAL

- VU La demande en date du 11 Décembre 2023 par laquelle Mr et Mme Pierre-François BRENOT, domiciliés 80, Rue de Chazeaux 39570 SAINT DIDIER, sollicite l'autorisation d'exécuter des travaux de création d'accès sur la Route Départementale n° 141 au droit du n° 80, rue de Chazeaux 39570 SAINT DIDIER ;
- VU Le code général des collectivités territoriales et notamment les articles L3221-4 et L3221-5 ;
- VU Le code de la voirie routière et notamment les articles L113-2 à L113-7 ;
- VU Le code général des propriétés des personnes publiques et notamment les articles L2121-1 à L2122-5 ;
- VU Le règlement de voirie départementale approuvé le 28 mai 2010 ;
- VU L'arrêté en vigueur de délégation permanente de signature consentie à M. le Chef de l'Agence Routière Départementale de LONS LE SAUNIER ;
- VU L'état des lieux ;

ARRÊTE

ARTICLE 1 AUTORISATION

Le bénéficiaire désigné dans la demande susvisée est autorisé à occuper le domaine public, RD141 – PR 5+0950 - commune de SAINT DIDIER, pour exécuter les travaux énoncés dans sa demande et pour y maintenir les ouvrages réalisés, à charge pour lui de se conformer aux dispositions du présent arrêté.

ARTICLE 2 PRESCRIPTIONS TECHNIQUES

Les dispositions de l'article 39 du règlement de voirie susvisé sont applicables sous réserve des prescriptions particulières fixées par le présent arrêté.

Implantation et ouverture du chantier

Le nouvel accès sera créé au droit de la parcelle AB 057 sur la route départementale n° 141 au PR 5+0950.

Le bénéficiaire préviendra le service gestionnaire de la voirie (Agence Routière Départementale de LONS LE SAUNIER) de la date du commencement des travaux. Les ouvrages à réaliser seront implantés en sa présence.

Mode opératoire

Les ouvrages destinés à établir la communication entre la route et la propriété riveraine doivent être établis de manière :

- à ne pas dégrader la chaussées et l'accotement,
- à ne pas gêner l'écoulement des eaux,
- à ce que la pente d'accès ne soit pas supérieur à 5 %,
- à ne pas envoyer l'eau vers la chaussée,
- à canaliser les eaux de ruissellement dans le réseau d'eau pluviale.

Aménagement accès avec bordure de type T2

le demandeur devra réaliser un passage bateau sur le trottoir pour l'accès avec un niveau fini de 2 cm au dessus du fil d'eau de la route.

ARTICLE 3 SÉCURITÉ ET SIGNALISATION DU CHANTIER

Le bénéficiaire chargée des travaux devra signaler le chantier conformément à la réglementation et aux recommandations en vigueur, et notamment le guide « Manuel de chef de chantier – signalisation temporaire ».

Si l'exécution des travaux nécessite un arrêté réglementant la circulation, il devra l'obtenir avant leur début auprès de l'autorité de police compétente.

ARTICLE 4 DURÉE DES TRAVAUX ET RÉCOLEMENT

La durée des travaux autorisés par le présent arrêté ne devra pas excéder un mois. Le bénéficiaire devra prévenir au moins huit jours à l'avance le service gestionnaire de la date prévue pour la fin des travaux afin qu'il puisse contrôler leur conformité au projet autorisé.

ARTICLE 5 RESPONSABILITÉ DU BÉNÉFICIAIRE – GARANTIE

La présente autorisation est délivrée à titre personnel et elle ne peut être cédée sans l'accord du Département. Son bénéficiaire est responsable vis-à-vis de ce dernier et vis à vis des tiers des dommages de toute nature qui pourraient résulter des travaux ou de l'exploitation de ses ouvrages.

Pendant la durée de l'autorisation d'occupation du domaine, son bénéficiaire devra assurer l'entretien des ouvrages dont il est propriétaire à charge pour lui de solliciter l'autorisation de réaliser les travaux correspondants.

Dans le cas où les prescriptions de l'autorisation ne seraient pas respectées, le service gestionnaire adressera une mise en demeure au bénéficiaire pour y remédier dans un délai déterminé. Si celle-ci est restée sans effet au terme du délai, le service gestionnaire pourra exécuter d'office et aux frais du bénéficiaire, les travaux nécessaires.

Les droits des tiers sont et demeurent expressément réservés.

ARTICLE 6 VALIDITÉ DE L'AUTORISATION

La présente autorisation est délivrée à titre précaire et révocable, et elle ne confère aucun droit réel à son bénéficiaire. Elle peut être retirée à tout moment, sans indemnités, pour des motifs liés à l'intérêt du domaine public.

Elle est consentie pour une durée de cinq ans à compter de sa notification, en ce qui concerne l'occupation du domaine public.

En cas de révocation de l'autorisation ou au terme de sa validité en cas de non renouvellement, le bénéficiaire sera tenu si les circonstances l'exigent, de remettre les lieux dans leur état primitif dans le délai d'un mois à compter de la révocation ou du terme de l'autorisation. Passé ce délai, en cas d'inexécution, procès-verbal sera dressé à son encontre, et la remise en état des lieux sera exécutée d'office aux frais du bénéficiaire de la présente autorisation.

Le Département se réserve également le droit de faire déplacer les ouvrages implantés sur le domaine public aux frais de leur bénéficiaire, dès lors que ce déplacement est justifié par des travaux d'aménagement du domaine.

ARTICLE 7 RECOURS

Le bénéficiaire est informé qu'il dispose d'un droit d'accès et de rectification des informations le concernant qu'il peut exercer auprès de l'Agence routière départementale de LONS LE SAUNIER, à l'adresse suivante : 45 Route de Chilly 39570 MESSIA SUR SORNE.

Le présent arrêté peut faire l'objet d'un recours contentieux devant le tribunal administratif de Besançon, dans un délai de deux mois à compter de sa notification.

Diffusion :

Le bénéficiaire pour attribution

Son représentant pour information

La commune de SAINT DIDIER pour information

L'ARD pour classement

Signature de l'arrêté



Département :
JURA

Commune :
SAINT-DIDIER

Section : AB
Feuille : 000 AB 01

Échelle d'origine : 1/1000
Échelle d'édition : 1/1000

Date d'édition : 08/12/2023
(fuseau horaire de Paris)

Coordonnées en projection : RGF93CC47
©2022 Direction Générale des Finances
Publiques

EXTRAIT DU PLAN CADASTRAL

*Document de travail destiné à
Monsieur Denis NOÏR, DDE MEISIA & SOLVAY
de la part de :*


*M^r et M^{me} Pierre-François BRENOT
80 Rue des CHAZEAUX*

*39570 SAINT-DIDIER Parcelle Cadastre N° 57
06.77.53.92.16 Feuille AB 01 (000 AB 01)
Commune de Saint-Didier*

Cet extrait de plan vous est délivré par :

cadastre.gouv.fr

AIZANT

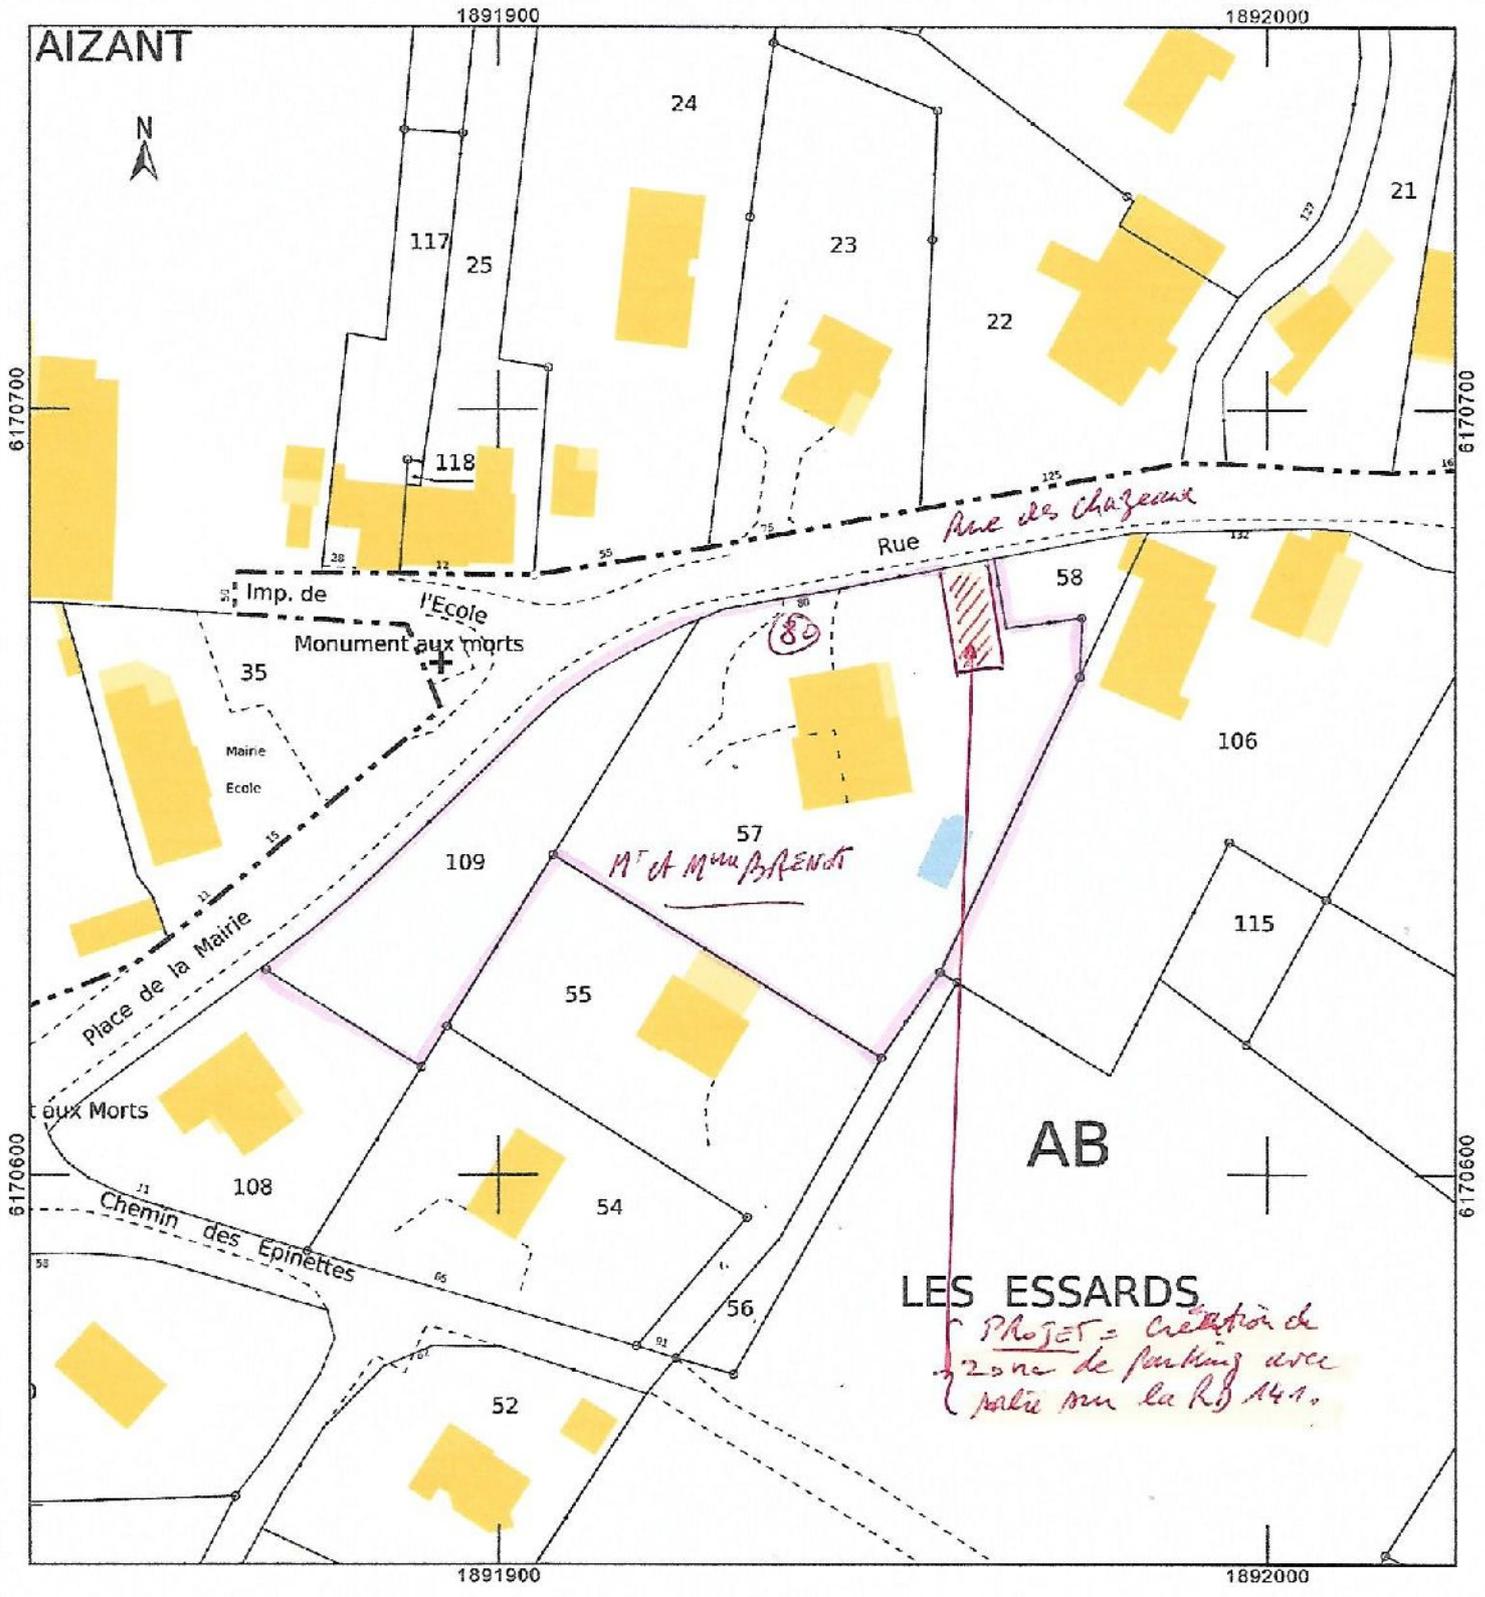

AB

LES ESSARDS
*Projet = création de
zone de parking avec
palis sur la RD 141.*