

**ARRÊTÉ N° ARR\_2024\_0072\_AL\_RD134\_GIZIA**  
Portant alignement sur une route départementale

Service : PPR - ROUTES - SDEE - ARD LONS

**LE PRÉSIDENT DU CONSEIL DÉPARTEMENTAL**

- VU la demande en date du 12 janvier 2024 par laquelle Mme Hélène AESCHBACHER, demeurant 537 Route Du Moulin Bonnot 39190 GIZIA, représentée par ABCD Géomètres Expert, sollicite l'alignement de la Route Départementale n° 134, au droit de la parcelle cadastrée section 000 ZA n° 11, située au PR 0+0640 - Commune de GIZIA hors agglomération,
- VU le code de la voirie routière et notamment les articles L112-1 et L112-3,
- VU le code général des collectivités territoriales et notamment l'article L3221-4,
- VU le règlement de voirie départementale du Jura approuvé le 28 mai 2010,
- VU l'arrêté de délégation permanente de signature en vigueur, consentie à Monsieur le Chef de l'Agence Routière Départementale de Lons Le Saunier du Conseil Départemental du Jura,
- VU l'état des lieux

ARRÊTE

**ARTICLE 1 Alignement**

Après visite des lieux et matérialisation sur le terrain effectués le 24 novembre 2023 la limite du domaine public routier au droit de la parcelle susvisée est définie par une ligne reliant les points n° B-C-D puis la partie extérieure du muret (privé) pour aller jusqu'au point E figurant sur le schéma joint en annexe au présent arrêté.

**ARTICLE 2 Responsabilité**

La limite fixée par le présent arrêté d'alignement ne vaut pas limite de propriété pour le riverain. En cas de travaux sur le domaine départemental public ou privé, ce dernier devra obtenir l'accord préalable du Département. À défaut, il s'expose à des poursuites.

**ARTICLE 3 Formalités d'urbanisme**

Le présent arrêté ne dispense pas le bénéficiaire de procéder, si nécessaire, aux formalités d'urbanisme prévues par le code de l'urbanisme notamment dans ses articles L421-1 et suivants.

**ARTICLE 4 Validité et renouvellement de l'arrêté**

Le présent arrêté devra être utilisé dans le délai de UN an à compter du jour de sa délivrance, sous réserve qu'il ne soit apporté aucune modification des lieux. A défaut, une nouvelle demande d'alignement devra être effectuée.

**ARTICLE 5 Recours**

Le bénéficiaire est informé qu'il dispose d'un droit d'accès et de rectification qu'il peut exercer, pour les informations le concernant, auprès de l'Agence Routière Départementale de Lons Le Saunier, à l'adresse suivante :45 route de Chilly 39570 Messia Sur Sorne.

La présente décision pourra faire l'objet d'un recours devant le Tribunal Administratif compétent dans les 2 mois à compter de sa notification.

**Signature de l'arrêté par le département**



Diffusion : Le bénéficiaire pour attribution  
Son représentant pour information  
La commune de GIZIA pour information  
L'ARD de Lons pour classement

Envoyé en préfecture le 26/01/2024


Reçu en préfecture le 26/01/2024


Publié le 26-01-2024

ID : 039-223900010-20240126-ARR\_2024\_0072-AR




 


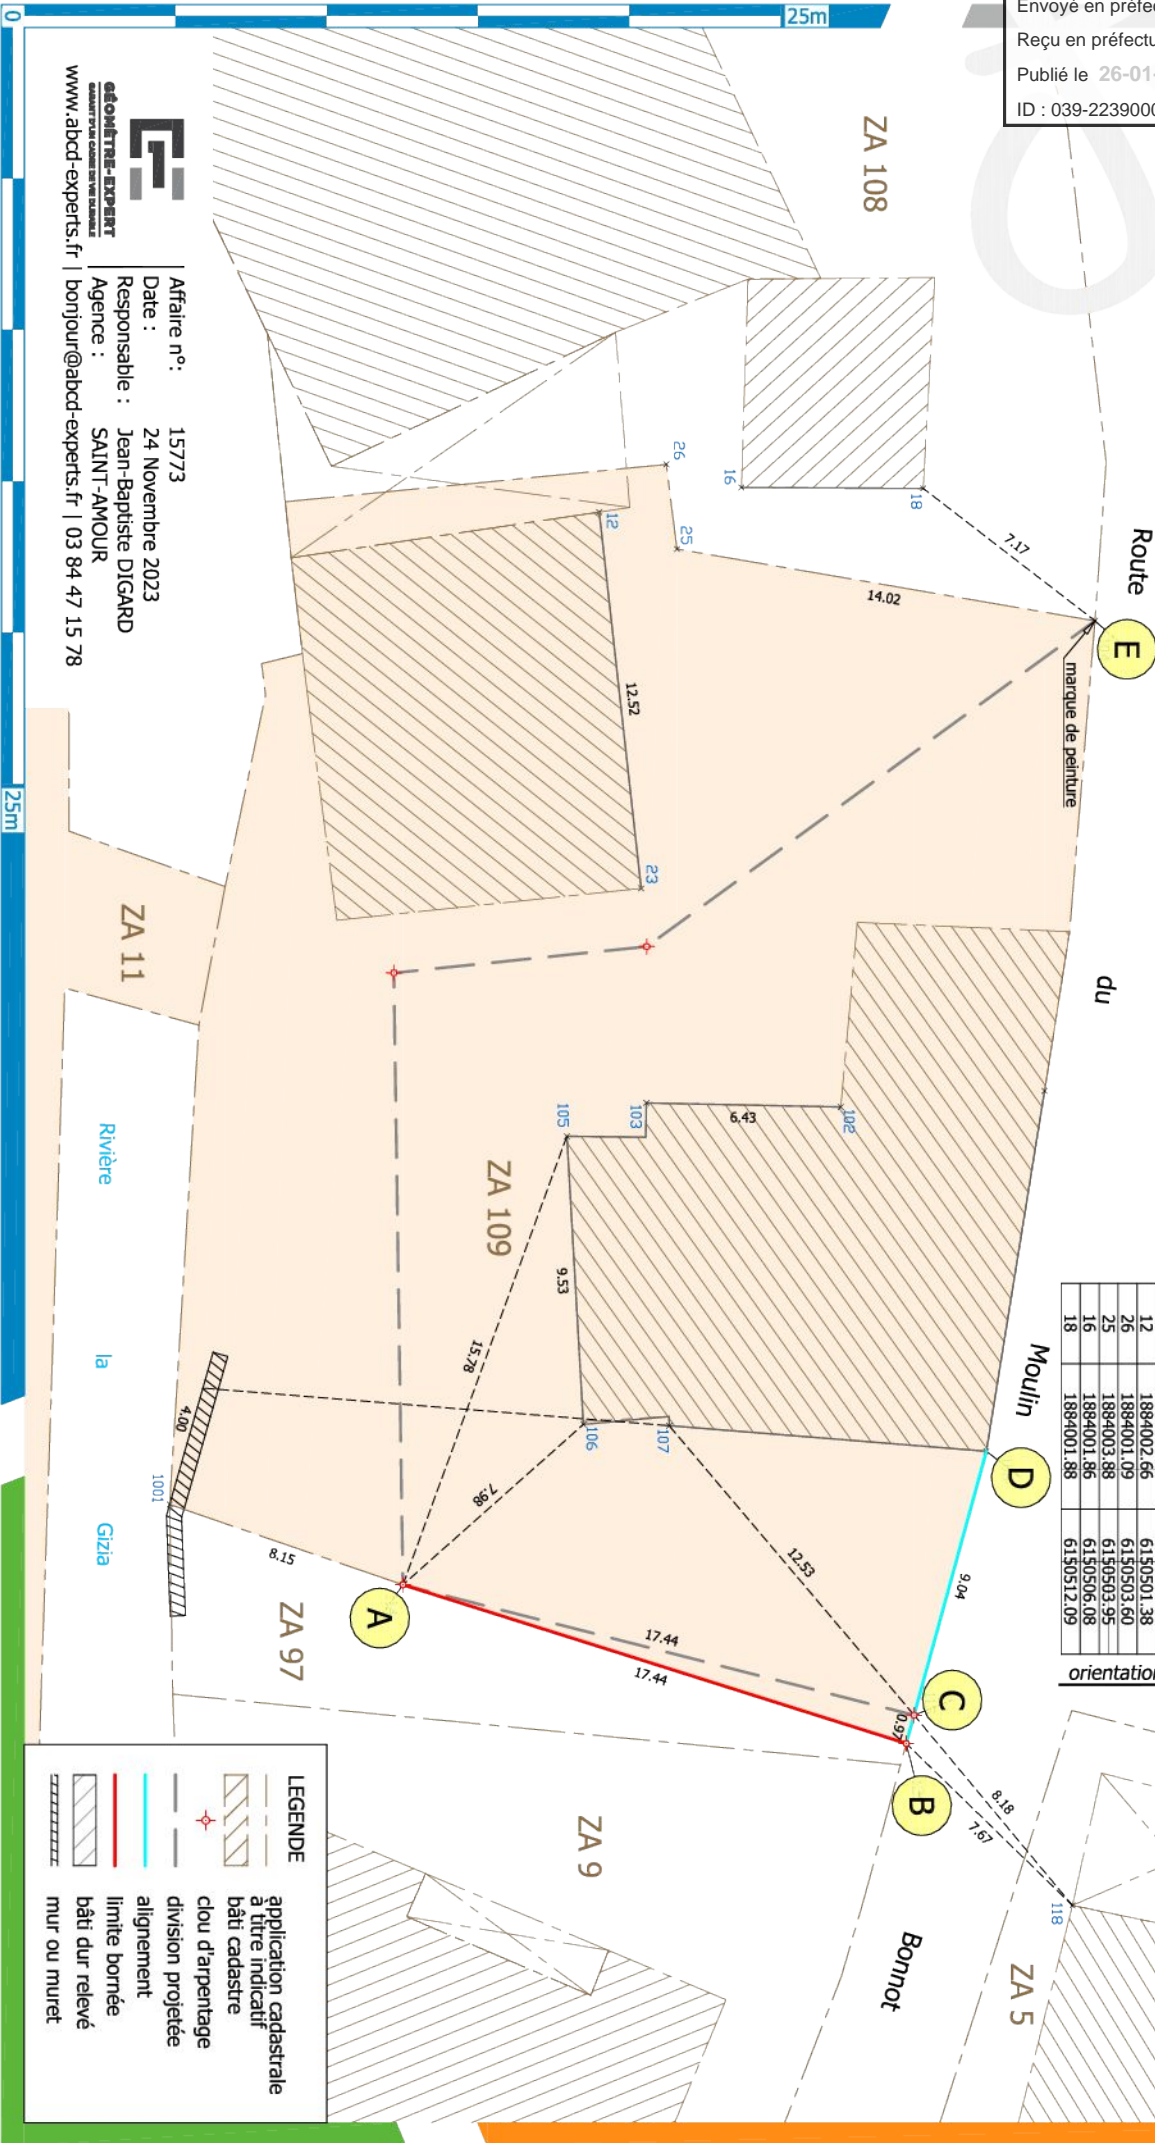

**Propriété de Mme Hélène AESCHBACHER**  
**GIZIA - Section ZA - "Moulin Bonnot"**  
 Echelle : 1/250  
**PLAN DE BORNAGE ET D'ALIGNEMENT**

COORDONNEES DES SOMMETS (CC47)			
POINTS	X	Y	
A	1894038.11	6150494.89	
B	1894043.36	6150511.53	
C	1894042.42	6150511.79	
D	1894033.70	6150514.18	
E	1894006.26	6150517.77	
118	1894048.71	6150517.02	
1001	1894035.46	6150487.18	
1002	1894022.33	6150509.36	
107	1894032.86	6150503.69	
106	1894032.81	6150500.86	
105	1894023.29	6150500.31	
103	1894022.19	6150502.93	
23	1894015.10	6150502.77	
12	1894002.66	6150501.38	
26	1894001.09	6150503.60	
25	1894003.88	6150503.95	
16	1894001.86	6150506.08	
18	1894001.88	6150512.09	

orientation indicative 



**LEGENDE**

	application cadastrale a titre indicatif
	bâti cadastre
	clou d'arpentage
	division projetée
	alignement
	limite bornée
	bâti dur relevé
	mur ou muret

**AGENCE**  
**SAINT-AMOUR**  
 www.abcd-experts.fr | bonjour@abcd-experts.fr | 03 84 47 15 78

Affaire n° : 15773  
 Date : 24 Novembre 2023  
 Responsable : Jean-Baptiste DIGARD  
 Agence : SAINT-AMOUR



25m 0 25m