

**ARRÊTÉ N° ARR\_2024\_0180\_PV4\_RD238\_SERMANGE\_MALANGE**  
Portant permission de voirie sur une Route Départementale  
(fibre très haut débit - phase 2)

Service : PPR - ROUTES - SDEE - ARD DOLE

**LE PRÉSIDENT DU CONSEIL DÉPARTEMENTAL**

- VU La demande en date du 06 février 2024 par laquelle l'entreprise CIRCET, sise 4, Chemin de la Loye 39100 PARCEY, représentant la **Société ALTITUDE FIBRE 39** domiciliée 13, Rue Louis Rousseau - Résidence Odyssee 39000 LONS LE SAUNIER, sollicite l'autorisation d'exécuter des travaux de pose de fibre optique dans l'emprise de la Route Départementale N° 238, communes de SERMANGE et MALANG E39700 .
- VU Le code général des collectivités territoriales et notamment les articles L3221-4 et L3221-5 ;
- VU Le code de la voirie routière et notamment les articles L113-2 à L113-7 ;
- VU Le code des postes et télécommunications et notamment les articles L45-9, L47 et R20-45 à R20-54 ;
- VU Le code général des propriétés des personnes publiques et notamment les articles L2121-1 à L2122-5 ;
- VU Le règlement de voirie départementale approuvé le 28 mai 2010 ;
- VU Le contrat de délégation de service public passé par le Département du Jura avec la société **ALTITUDE FIBRE 39** le 4 février 2021 pour le financement, la conception, la construction et l'exploitation d'un réseau de communications électroniques à très haut débit ;
- VU l'arrêté en vigueur de délégation permanente de signature consentie à M. le Chef de l'Agence Routière Départementale de DOLE ;
- VU l'état des lieux du 09 février 2024 ;

ARRÊTE

**ARTICLE 1 AUTORISATIONS PREALABLES**

Le bénéficiaire est expressément averti que le présent arrêté ne vaut pas autorisation qui relève de réglementations et codes autres que celui du code de la voirie routière.  
Si tel est le cas pour l'aménagement envisagé, alors il lui revient d'obtenir les accords auprès des autorités compétentes.

## ARTICLE 2 AUTORISATION

La société ALTITUDE FIBRE 39 est autorisée à installer et à maintenir des infrastructures de télécommunications sur le domaine public routier, RD 238 - communes de SERMANGE et MALANGE à charge pour elle de se conformer aux dispositions du présent arrêté.

Ces infrastructures comprennent :

- la création d'une tranchée PRISME 39 pour interconnexion au réseau Télécom SRO 39 172 280
- la pose de chambre de tirage L3T,
- 2450 ml d'artère souterraine pour 3 PEHD Ø 40 mm.

Passage en parallèle de l'ouvrage OA N° 5770 sans emprise sur l'ouvrage

Le présent titre ne confère pas à son bénéficiaire le droit réel prévu aux articles L1311-5 à L1311-8 du code général des collectivités territoriales.

En cas d'installation susceptible de partage, le bénéficiaire a l'obligation d'avertir le service gestionnaire (Agence Routière Départementale de DOLE) de l'implantation d'un nouveau câble par un tiers occupant.

## ARTICLE 3 PRESCRIPTIONS TECHNIQUES

Les dispositions de l'article 39 du règlement de voirie susvisé sont applicables sous réserves des prescriptions particulières fixées par le présent arrêté.

### Implantation et ouverture du chantier

Le bénéficiaire préviendra le service gestionnaire de la voirie de la date du commencement des travaux. Les ouvrages à réaliser seront implantés en sa présence.

La tranchée longitudinale sera implantée sous accotement.

### Mode opératoire

- TRAVERSÉE SOUS CHAUSSEE

Les traversées s'effectueront par fonçage.

Les tranchées seront ouvertes à plus de 1,20 m du bord de chaussée.

Les tranchées seront réalisées et remblayées conformément à l'annexe 7 du règlement de voirie susvisé (le schéma type de remblaiement est joint en annexe) et aux dispositions suivantes.

- MICROTRANCHEE SOUS CHAUSSEE
  - Microtranchée exécutée à la trancheuse.
  - Pose du réseau, enrobage de celui-ci en sable, sur une épaisseur de 20 cm.
  - Remblaiement en béton autocompactant de dosage 300 kg/m<sup>3</sup> de couleur rouge .
  - Installation d'un grillage avertisseur, à 10 cm au-dessus de la génératrice supérieure.
  - Réfection définitive en enrobé (épaisseur identique à celle de la chaussée existante avec un minimum de 6 cm).
- MICROTRANCHEE SOUS ACCOTEMENT

Tranchée ouverte sous accotement souple à une distance < à 1.20 m du bord de chaussée

- Microtranchée exécutée à la trancheuse.
- Pose du réseau, enrobage de celui-ci en sable, sur une épaisseur de 20 cm.
- Remblaiement avec du béton autocompactant 300 kg /m<sup>3</sup> de couleur rouge.
- Installation d'un grillage avertisseur, à 10 cm au-dessus de la génératrice supérieure.
- Réfection définitive en terre végétale.

Tranchée ouverte sous accotement souple à une distance > à 1.20 m du bord de chaussée

- Microtranchée exécutée à la trancheuse.
  - Pose du réseau, enrobage de celui-ci en sable, sur une épaisseur de 20 cm.
  - Remblaiement avec les matériaux extraits.
  - Installation d'un grillage avertisseur, à 10 cm au-dessus de la génératrice supérieure.
  - Réfection définitive en terre végétale.
- 
- **CONTRÔLES DE COMPACITÉ**

Les objectifs de densification et la fréquence des contrôles sont fixés par l'annexe 7 règlement de voirie susvisé.

**Dépôt de matériaux et de matériel**

Les matériaux et matériels nécessaires aux travaux autorisés pourront être mis en dépôt sur l'accotement de la RD 238 avec l'accord du service gestionnaire.

**Remise en état**

A la fin du chantier, les lieux seront remis en état et tous les déchets (y compris les déblais excédentaires) produits par les travaux seront évacués vers une filière de traitement appropriée.

**ARTICLE 4 SÉCURITÉ ET SIGNALISATION DU CHANTIER**

L'entreprise chargée des travaux devra signaler le chantier conformément à la réglementation et aux recommandations en vigueur, et notamment le guide « Manuel de chef de chantier – signalisation temporaire ».

Si l'exécution des travaux nécessite un arrêté réglementant la circulation, il devra l'obtenir avant leur début auprès de l'autorité de police compétente.

**ARTICLE 5 PRÉVENTION DES RISQUES LIÉS À L'AMIANTE ET AUX HAP**

En cas de démolition partielle ou totale de la chaussée, le bénéficiaire est tenu d'effectuer au préalable et à ses frais un diagnostic sur la présence éventuelle d'amiante ou de HAP. Si celle-ci est avérée, les mesures préventives et le traitement des matériaux produits par le chantier seront pris en charge par le bénéficiaire.

En cas de démolition partielle ou totale de la chaussée, le bénéficiaire devra demander au service gestionnaire communication du diagnostic existant sur la présence éventuelle d'amiante ou de HAP. Si la présence d'amiante et/ou de HAP est avérée, les mesures préventives et le traitement des matériaux pollués produits par son chantier seront pris en charge par le bénéficiaire.

**ARTICLE 6 DURÉE DES TRAVAUX ET RÉCOLEMENT**

La durée des travaux autorisés par le présent arrêté ne devra pas excéder de 2 mois. Le bénéficiaire devra prévenir au moins huit jours à l'avance le service gestionnaire de la date prévue pour la fin des travaux afin qu'il puisse contrôler leur conformité au projet autorisé.

Les réseaux implantés devront faire l'objet d'une remise de plans de récolement faisant apparaître les canalisations et les ouvrages principaux réalisés sur la voie publique, dans le délai de trois mois à compter de la réception des travaux.

## ARTICLE 7 RESPONSABILITÉ DU BÉNÉFICIAIRE – GARANTIE

La présente autorisation est délivrée à titre personnel et elle ne peut être cédée sans l'accord du Département. Son bénéficiaire est responsable vis-à-vis de ce dernier et vis à vis des tiers des dommages de toute nature qui pourraient résulter des travaux ou de l'exploitation de ses ouvrages.

Pendant la durée de l'autorisation d'occupation du domaine, son bénéficiaire devra assurer l'entretien des ouvrages dont il est propriétaire à charge pour lui de solliciter l'autorisation de réaliser les travaux correspondants. En ce qui concerne le remblaiement des tranchées et la réfection de la chaussée et des dépendances domaniales, le délai de garantie est fixé à un an à compter du récolement des travaux.

Dans le cas où les prescriptions de l'autorisation ne seraient pas respectées, le service gestionnaire adressera une mise en demeure au bénéficiaire pour y remédier dans un délai déterminé. Si celle-ci est restée sans effet au terme du délai, le service gestionnaire pourra exécuter d'office et aux frais du bénéficiaire, les travaux nécessaires.

Les droits des tiers sont et demeurent expressément réservés.

## ARTICLE 8 REDEVANCE

Le bénéficiaire de la présente autorisation est soumis à une redevance annuelle en ce qui concerne l'occupation du domaine public. Son montant est calculé selon le barème en vigueur.

Elles devront figurer dans la déclaration annuelle d'occupation du domaine public routier faisant état du patrimoine de l'occupant au 31 décembre et qui sera transmise au Département du Jura au plus tard le 1<sup>er</sup> juin.

## ARTICLE 9 VALIDITÉ DE L'AUTORISATION

La présente autorisation est délivrée à titre précaire et révocable, et elle ne confère aucun droit réel à son bénéficiaire. Elle peut être retirée à tout moment, sans indemnités, pour des motifs liés à l'intérêt du domaine public.

Elle est consentie pour une durée de **quinze ans** à compter de sa notification, en ce qui concerne l'occupation du domaine public. En tout état de cause, elle prendra fin à la date de fin du contrat de délégation du service public.

En cas de révocation de l'autorisation ou en cas de non renouvellement au terme de sa validité, le bénéficiaire sera tenu si les circonstances l'exigent, de remettre les lieux dans leur état primitif dans le délai d'un mois à compter de la révocation ou du terme de l'autorisation. Passé ce délai, en cas d'inexécution, procès-verbal sera dressé à son encontre, et la remise en état des lieux sera exécutée d'office aux frais du bénéficiaire de la présente autorisation..

Le Département peut décider de ne pas imposer pas de remise en état des lieux. Dans cette hypothèse, il se substituera de plein droit au bénéficiaire, y compris pour percevoir les éventuelles rémunérations versées par d'autres opérateurs au bénéficiaire par voie conventionnelle.

Le Département se réserve également le droit de faire déplacer les ouvrages implantés sur le domaine public aux frais de leur bénéficiaire, dès lors que ce déplacement est justifié par des travaux d'aménagement du domaine.

**ARTICLE 10** Mme la Directrice Générale des Services du Département est chargée de l'exécution du présent arrêté, qui sera transmis en Préfecture et publié sur le site internet du Département <https://www.jura.fr>.

## ARTICLE 11 RECOURS

Le bénéficiaire est informé qu'il dispose d'un droit d'accès et de rectification des informations le concernant qu'il peut exercer auprès de l'Agence Routière Départementale de DOLE, à l'adresse suivante : 24 Rue de la Fenotte BP 50418 - 39106 DOLE CEDEX.

Le présent arrêté peut faire l'objet d'un recours contentieux devant le tribunal administratif de Besançon, dans un délai de deux mois à compter de sa notification.

Diffusion :


Le bénéficiaire pour attribution

Son représentant pour information

Les communes de SERMANGE et MALANGE pour information

L'ARD pour classement

**Signature de l'arrêté**

 





## Demande de permission ou d'autorisation de voirie, de permis de stationnement, ou d'autorisation d'entreprendre des travaux

Code de la voirie routière L113-2 ; L115-1 à L116-8 ; L123-8 ; L131-1 à L131-7 ; L141-10 et L141-11  
Code général des collectivités territoriales L2213-6 ; L2215-4 et L2215-5

**Gestionnaires des réseaux routiers**



**Le demandeur**    Particulier     service public     maître d'oeuvre ou conducteur d'opération     entreprise

Nom : ..... Prénom : .....

Dénomination : CIRCET ..... Représenté par : KOBILEZKI Hervé .....

Adresse Numéro : 4 ..... Extension : ..... Nom de la voie : CHEMIN DE LA LOYE .....

Code postal 39100 Localité : PARCEY ..... Pays : .....

Téléphone 0674906777 Indiquez l'indicatif pour le pays étranger :       

Courriel : ..... herve.kobilezki@circet.fr

Si le bénéficiaire est différent du demandeur

Nom : Altitude Fibre 39 - PRISME ..... Prénom : .....

Adresse Numéro : 13 ..... Extension : ..... Nom de la voie : Rue Louis Rousseau .....

Code postal 39000 Localité : LONS LE SAUNIER ..... Pays : .....

Téléphone        Indiquez l'indicatif pour le pays étranger :       

Courriel : ..... @ .....

**Localisation du site concerné par la demande**

Voie concernée : Autoroute n° ..... Route nationale n° ..... Route départementale n° ..... Voie communale n° .....

Hors agglomération     En agglomération

Point de Repère (PR) routier d'origine d'application : ..... + .....     Point de Repère (PR) routier de fin d'application : ..... + .....

Adresse Numéro : ..... Extension : ..... Nom de la voie : RD 238 SERMANGE à MALANGE .....

Code postal 39700 Localité : SERMANGE .....

Document d'urbanisme antérieur (déclaration de travaux ou permis de construire) :       

Référence cadastrale : Section(s) : ..... Parcelle(s) : ..... Lieu-dit : .....

**Nature et date des travaux**

Pose de compteur / branchement aux réseaux  (1)

	Pose de clôtures	Pose de portail (portillon)	Plantations
À l'alignement	oui <input type="checkbox"/> non <input type="checkbox"/>	oui <input type="checkbox"/> non <input type="checkbox"/>	oui <input type="checkbox"/> non <input type="checkbox"/>
En retrait de l'alignement	<u>      </u> mètres	<u>      </u> mètres	<u>      </u> mètres

Dépôt ou Stationnement  (2)    Saillie ou Surplomb  (2)    Aménagement d'accès  (2)    Ouvrages divers  (1)

Station service     Renouvellement     Création

Création d'une tranchée PRISME 39 pour interconnexion au réseau Télécom avec pose de L3T et

Autres  un encorbellement de pont pour le SRO 39 172 280 Tranchée 3Ø 40 sur 2450ml

Date prévue de début d'application 26/02/2024    Durée d'application (en jours calendaires) : 120

Nota : Pour connaître la délimitation du domaine public routier au droit d'une propriété riveraine, il faut déposer, auprès du gestionnaire de la route concernée et selon les modalités qu'il aura fixées, en complément, une demande d'alignement individuel.


(1) Compléter le cadre ouvrages divers    (2) compléter le cadre correspondant



Dépôt ou stationnement <sup>(2)</sup>	
Demande initiale <input type="checkbox"/> Prolongation <input type="checkbox"/> référence du permis de stationnement : .....	
Nature du dépôt ou stationnement	<input type="checkbox"/> Matériaux <input type="checkbox"/> Benne <input type="checkbox"/> Grue <input type="checkbox"/> Etalage <input type="checkbox"/> <input type="checkbox"/> Echafaudage <input type="checkbox"/> Mobilier urbain <input type="checkbox"/> Terrasses de café <input type="checkbox"/> Vente le long de la voie ou sur aire de service <input type="checkbox"/> Autres (à préciser) <input type="checkbox"/> : .....
Saillie ou surplomb <sup>(2)</sup>	
Largeur :	de la voie _____ mètres des trottoirs _____ mètres de la saillie _____ mètres Hauteur sous saillie _____ mètres
Aménagement d'accès <sup>(2)</sup>	
Avec franchissement de fossé <input type="checkbox"/> : Diamètre du tuyau _____ millimètre Longueur _____ mètres	
Distance par rapport à l'axe de la chaussée _____ mètres Nature du tuyau : .....	
Sans franchissement de fossé <input type="checkbox"/> Largeur de l'aménagement _____ mètres	
Ouvrages divers <sup>(3)</sup>	
Travaux sur ouvrages existants <input type="checkbox"/> Installation nouvelle <input checked="" type="checkbox"/>	
Réseaux aériens ou souterrains ou branchement :	
Eau potable <input type="checkbox"/> Eaux usées <input type="checkbox"/>	Eaux pluviales <input type="checkbox"/> EDF <input type="checkbox"/> Autres (à préciser) <input checked="" type="checkbox"/> : PRISME 39
	GDF <input type="checkbox"/> Opérateurs réseaux <input checked="" type="checkbox"/>
	Sous voirie Sous accotement ou trottoirs
Tranchée longitudinale	_____ mètres 2,450 mètres
Tranchée transversale	_____ mètres _____ mètres
Fonçage	_____ mètres _____ mètres
Aménagement de surface ou équipements :	
Stationnement <input type="checkbox"/> Arrêt bus <input type="checkbox"/> Passage supérieur ou inférieur <input type="checkbox"/> Équipements de la route <input type="checkbox"/>	
Autres (à préciser) <input type="checkbox"/> : .....	
Pièces jointes à la demande	
Afin de permettre et de faciliter la compréhension et l'instruction du dossier, la demande d'autorisation est accompagnée des pièces suivantes détaillées par nature de travaux.	
1 - Pour toute demande	
Plan de situation 1/10 000 ou 1/20 000 <sup>ème</sup> <input type="checkbox"/>	Plan de localisation précis 1/1 000 ou 1/2 000 <sup>ème</sup> <input checked="" type="checkbox"/> <sup>(3)</sup> Photos <input checked="" type="checkbox"/>
2 - Pièces complémentaires par nature de demande	
2a - Clôtures/portails/Plantations/Dépôt ou stationnement/surplomb	
Coupes longitudinales et transversales indiquant l'emprise occupée du domaine public	1/50 <sup>ème</sup> <input type="checkbox"/>
2b - Aménagement d'accès/ouvrages divers portant atteinte au patrimoine	
Plan des ouvrages projetés 1/200 ou 1/500 <sup>ème</sup> <input type="checkbox"/>	Cahiers des coupes techniques de tranchées 1/50 <sup>ème</sup> <input type="checkbox"/>
Plan de détails de franchissement des points singuliers 1/50 <sup>ème</sup> <input type="checkbox"/>	
2c - Station service : Plan d'implantation des pistes avec signalisation de police	
	CIRCET 1/200 ou 1/500 <sup>ème</sup> <input type="checkbox"/>
J'atteste de l'exactitude des informations fournies <input checked="" type="checkbox"/>	Agence de PARCEY 4 Chemin de la Vallée 39 100 PARCEY SIRET : 390 082 551 00976
Fait à : ... Le : <u>06</u> <u>02</u> <u>20</u> <u>24</u> à PARCEY	
Nom : <u>KOBILEZKI</u> Prénom : <u>Hervé</u> Qualité : <u>Conducteur de travaux</u>	



Envoyé en préfecture le 23/02/2024  
Reçu en préfecture le 23/02/2024  
Publié le 23-02-2024  
ID : 039-223900010-20240223-ARR\_2024\_0180-AR

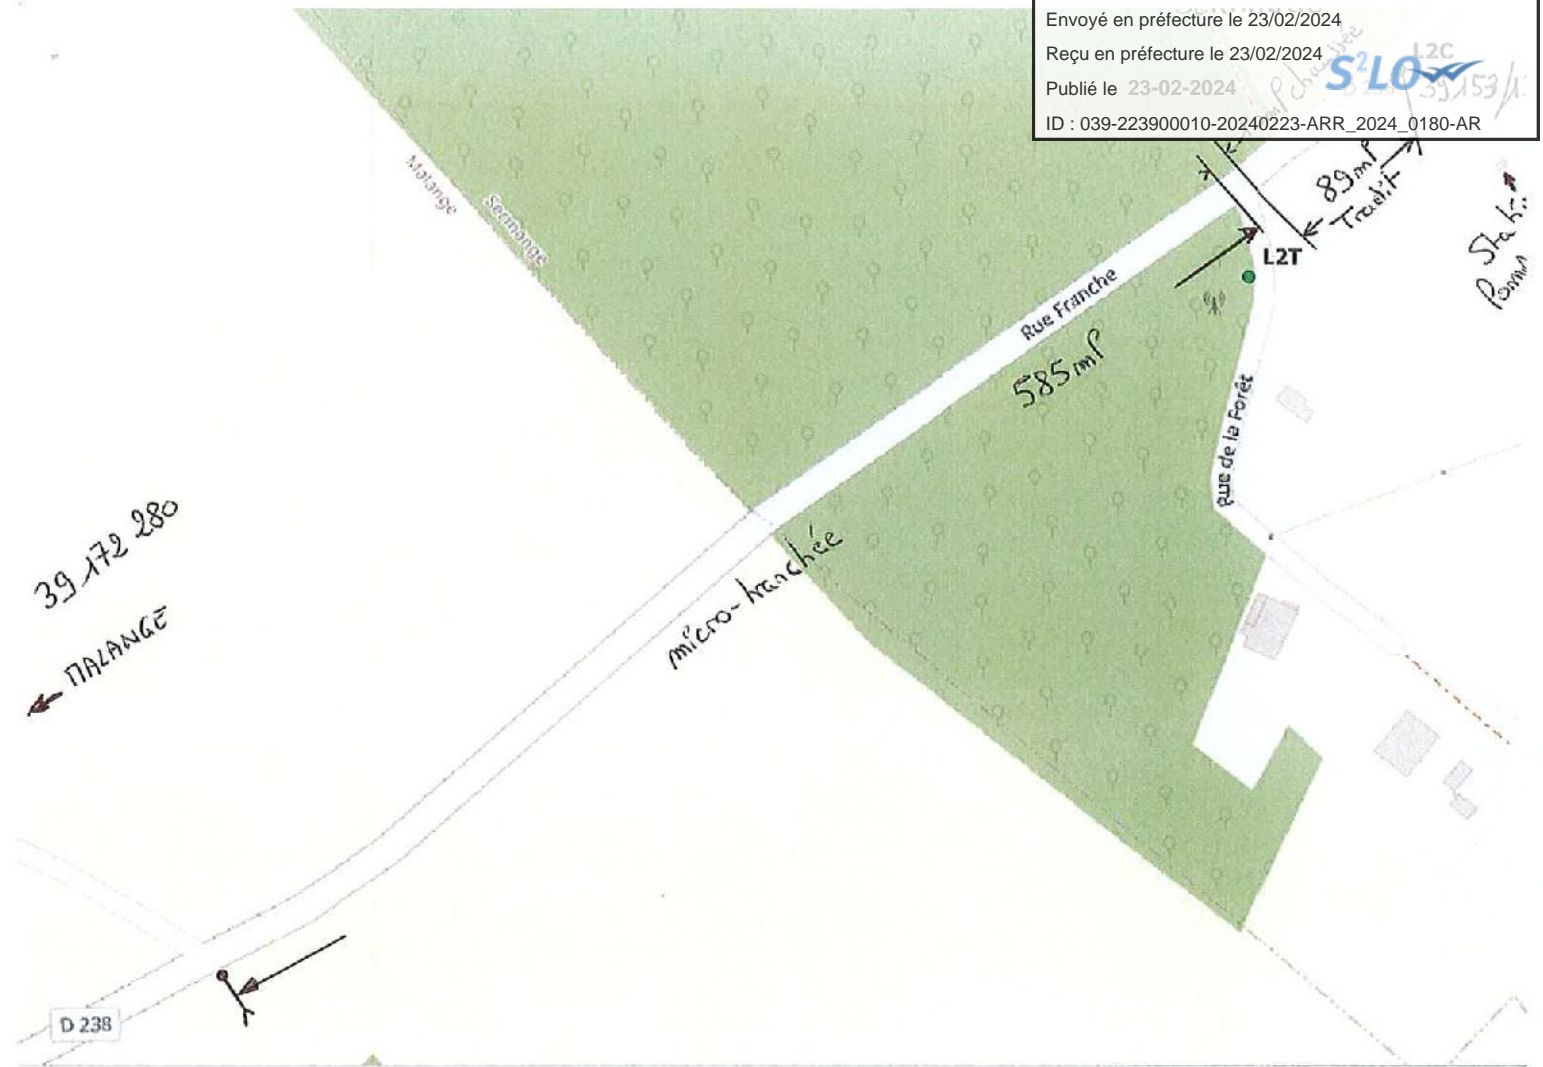

39-172-280  
← MAZANGE

micro-branchée

Rue Franche  
585 m²

Rue de la Forêt

89m  
Treadit

L2T

D 238

Sta h.  
P. 50m



