

**ARRÊTÉ N° ARR\_2024\_0197\_PV4\_RD17\_LES-CHALESMES\_BIEF-DES-MAISONS**

Portant permission de voirie sur une Route Départementale  
(fibre très haut débit - phase 2)

Service : PPR - ROUTES - SDEE - ARD CHAMPAGNOLE

**LE PRÉSIDENT DU CONSEIL DÉPARTEMENTAL**

- VU** La demande en date du 16 février 2024 par lesquelles Mme. NOYEL Clémence, de la Société PCE Services domiciliée 175 rue de la Maladière 42120 PARIGNY, représentant **la Société ALTITUDE FIBRE 39** domiciliée rue Louis Rousseau 39000 LONS-LE-SAUNIER, sollicite l'autorisation d'exécuter des travaux de déploiement de la fibre optique dans l'emprise de la Route Départementale n° 17, communes de LES CHALESMES et BIEF-DES-MAISONS 39150 ;
- VU** Le code général des collectivités territoriales et notamment les articles L3221-4 et L3221-5 ;
- VU** Le code de la voirie routière et notamment les articles L113-2 à L113-7 ;
- VU** Le code des postes et télécommunications et notamment les articles L45-9, L47 et R20-45 à R20-54;
- VU** Le code général des propriétés des personnes publiques et notamment les articles L2121-1 à L2122-5 ;
- VU** Le règlement de voirie départementale approuvé le 28 mai 2010 ;
- VU** Le contrat de délégation de service public passé par le Département du Jura avec la société **ALTITUDE FIBRE 39** le 15 avril 2021 pour le financement, la conception, la construction et l'exploitation d'un réseau de communications électroniques à très haut débit ;
- VU** l'arrêté en vigueur de délégation permanente de signature consentie à M. le Chef de l'Agence Routière Départementale de Champagnole ;
- VU** l'état des lieux ;

ARRÊTE

**ARTICLE 1 AUTORISATIONS PREALABLES**

Le bénéficiaire est expressément averti que le présent arrêté ne vaut pas autorisation qui relève de réglementations et codes autres que celui du code de la voirie routière.

Si tel est le cas pour l'aménagement envisagé, alors il lui revient d'obtenir les accords auprès des autorités compétentes.

## ARTICLE 2 AUTORISATION

La société ALTITUDE FIBRE 39 est autorisée à installer et à maintenir des infrastructures de télécommunications sur le domaine public routier, RD17 - communes de LES CHALESMES et BIEF-DES-MAISON, à charge pour elle de se conformer aux dispositions du présent arrêté.

Le présent titre ne confère pas à son bénéficiaire le droit réel prévu aux articles L1311-5 à L1311-8 du code général des collectivités territoriales.

En cas d'installation susceptible de partage, le bénéficiaire a l'obligation d'avertir le service gestionnaire (Agence Routière Départementale de Champagnole) de l'implantation d'un nouveau câble par un tiers occupant.

## ARTICLE 3 PRESCRIPTIONS TECHNIQUES

Les dispositions de l'article 39 du règlement de voirie susvisé sont applicables sous réserves des prescriptions particulières fixées par le présent arrêté.

### Implantation et ouverture du chantier

Le bénéficiaire préviendra le service gestionnaire de la voirie de la date du commencement des travaux. Les ouvrages à réaliser seront implantés en sa présence.

La tranchée sera implantée sous accotement du PR 9+0314 au PR 10+0744.

### Mode opératoire

- MICROTRANCHÉE SOUS ACCOTEMENT

#### Tranchée ouverte sous accotement souple à une distance < à 1.20 m du bord de chaussée

- Microtranchée exécutée à la trancheuse.
- Pose du réseau, enrobage de celui-ci en sable, sur une épaisseur de 20 cm.
- Remblaiement avec du béton autocompactant.
- Installation d'un grillage avertisseur, à 10 cm au-dessus de la génératrice supérieure.
- Réfection définitive en terre végétale.

•

#### Tranchée ouverte sous accotement souple à une distance > à 1.20 m du bord de chaussée

•

- Microtranchée exécutée à la trancheuse.
- Pose du réseau, enrobage de celui-ci en sable, sur une épaisseur de 20 cm.
- Remblaiement avec les matériaux extraits.
- Installation d'un grillage avertisseur, à 10 cm au-dessus de la génératrice supérieure.
- Réfection définitive en terre végétale.

- TRANCHÉES SOUS ACCOTEMENT

Les accotements non stabilisés pourront être remblayés avec les matériaux extraits avec l'accord du service gestionnaire. Ils seront remis en état avec de la terre végétale et ensemencés avec un mélange de graminées adapté.

Tranchée ouverte sous accotement ou dépendances, à une distance < à 1.20 m du bord de chaussée:

- Ouverture de la fouille.
- Extraction, puis évacuation des matériaux en décharge.
- Pose du réseau, installation d'un grillage avertisseur à 10 cm au-dessus de la génératrice supérieure.
- Remblaiement en, G.N.T 0/31.5 sur une épaisseur de 75 cm.
- Compactage par couches de 30 cm.
- Réglage et finition soignée de l'accotement ou dépendances, à l'identique, après travaux, apport de terre végétale pour engazonnement aux graminées des zones terrassées : Ray Grass → 45% / Graminées Espèces Locales → 55%, l'ensemble sera dosé à 20 grammes au m2.

Tranchée ouverte sous chaussée souple - tous réseaux, implantée sous accotement ou dépendances, à une distance > à 1.20 m du bord de chaussée

- Ouverture de la fouille.
- Extraction, stockage des matériaux.
- Pose du réseau, installation d'un grillage avertisseur à 10 cm au-dessus de la génératrice supérieure.
- Remblaiement avec les matériaux extraits.
- Compactage par couches de 30 cm.
- Réglage et finition soignée de l'accotement ou dépendances, à l'identique, après travaux, engazonnement aux graminées des zones terrassées : Ray Grass → 45% / Graminées Espèces Locales → 55%, l'ensemble sera dosé à 20 grammes au m2.

- CONTRÔLES DE COMPACITÉ

Les objectifs de densification et la fréquence des contrôles sont fixés par l'annexe 7 du règlement de voirie susvisé.

### **Dépôt de matériaux et de matériel**

Les matériaux et matériels nécessaires aux travaux autorisés pourront être mis en dépôt sur l'accotement de la RD 17 avec l'accord du service gestionnaire.

### **Remise en état**

A la fin du chantier, les lieux seront remis en état et tous les déchets (y compris les déblais excédentaires) produits par les travaux seront évacués vers une filière de traitement appropriée.

## **ARTICLE 3 SÉCURITÉ ET SIGNALISATION DU CHANTIER**

L'entreprise chargée des travaux devra signaler le chantier conformément à la réglementation et aux recommandations en vigueur, et notamment le guide « Manuel de chef de chantier – signalisation temporaire ».

Si l'exécution des travaux nécessite un arrêté réglementant la circulation, il devra l'obtenir avant leur début auprès de l'autorité de police compétente.

## **ARTICLE 4 PRÉVENTION DES RISQUES LIÉS À L'AMIANTE ET AUX HAP**

En cas de démolition partielle ou totale de la chaussée, le bénéficiaire est tenu d'**effectuer au préalable** et à ses frais un diagnostic sur la présence éventuelle d'amiante ou de HAP. Si celle-ci est avérée, les mesures préventives et le traitement des matériaux produits par le chantier seront pris en charge par le bénéficiaire.

## ARTICLE 5 DURÉE DES TRAVAUX ET RÉCOLEMENT

La durée des travaux autorisés par le présent arrêté ne devra pas excéder 90 jours. Le bénéficiaire devra prévenir au moins huit jours à l'avance le service gestionnaire de la date prévue pour la fin des travaux afin qu'il puisse contrôler leur conformité au projet autorisé.

Les réseaux implantés devront faire l'objet d'une remise de plans de récolement faisant apparaître les canalisations et les ouvrages principaux réalisés sur la voie publique, dans le délai de trois mois à compter de la réception des travaux.

## ARTICLE 6 RESPONSABILITÉ DU BÉNÉFICIAIRE – GARANTIE

La présente autorisation est délivrée à titre personnel et elle ne peut être cédée sans l'accord du Département. Son bénéficiaire est responsable vis-à-vis de ce dernier et vis à vis des tiers des dommages de toute nature qui pourraient résulter des travaux ou de l'exploitation de ses ouvrages.

Pendant la durée de l'autorisation d'occupation du domaine, son bénéficiaire devra assurer l'entretien des ouvrages dont il est propriétaire à charge pour lui de solliciter l'autorisation de réaliser les travaux correspondants. En ce qui concerne le remblaiement des tranchées et la réfection de la chaussée et des dépendances domaniales, le délai de garantie est fixé à un an à compter du récolement des travaux.

Dans le cas où les prescriptions de l'autorisation ne seraient pas respectées, le service gestionnaire adressera une mise en demeure au bénéficiaire pour y remédier dans un délai déterminé. Si celle-ci est restée sans effet au terme du délai, le service gestionnaire pourra exécuter d'office et aux frais du bénéficiaire, les travaux nécessaires.

Les droits des tiers sont et demeurent expressément réservés.

## ARTICLE 7 REDEVANCE

Le bénéficiaire de la présente autorisation est soumis à une redevance annuelle en ce qui concerne l'occupation du domaine public. Son montant est calculé selon le barème en vigueur.

Elles devront figurer dans la déclaration annuelle d'occupation du domaine public routier faisant état du patrimoine de l'occupant au 31 décembre et qui sera transmise au Département du Jura au plus tard le 1<sup>er</sup> juin.

## ARTICLE 8 VALIDITÉ DE L'AUTORISATION

La présente autorisation est délivrée à titre précaire et révocable, et elle ne confère aucun droit réel à son bénéficiaire. Elle peut être retirée à tout moment, sans indemnités, pour des motifs liés à l'intérêt du domaine public.

Elle est consentie pour une durée de **quinze ans** à compter de sa notification, en ce qui concerne l'occupation du domaine public. En tout état de cause, elle prendra fin à la date de fin du contrat de délégation du service public.

En cas de révocation de l'autorisation ou en cas de non renouvellement au terme de sa validité, le bénéficiaire sera tenu si les circonstances l'exigent, de remettre les lieux dans leur état primitif dans le délai d'un mois à compter de la révocation ou du terme de l'autorisation. Passé ce délai, en cas d'inexécution, procès-verbal sera dressé à son encontre, et la remise en état des lieux sera exécutée d'office aux frais du bénéficiaire de la présente autorisation..

Le Département peut décider de ne pas imposer pas de remise en état des lieux. Dans cette hypothèse, il se substituera de plein droit au bénéficiaire, y compris pour percevoir les éventuelles rémunérations versées par d'autres opérateurs au bénéficiaire par voie conventionnelle.

Le Département se réserve également le droit de faire déplacer les ouvrages implantés sur le domaine public aux frais de leur bénéficiaire, dès lors que ce déplacement est justifié par des travaux d'aménagement du domaine.

**ARTICLE 9** Mme la Directrice Générale des Services du Département est chargée de l'exécution du présent arrêté, qui sera transmis en Préfecture et publié sur le site internet du Département <https://www.jura.fr>.

#### **ARTICLE 10 RECOURS**

Le bénéficiaire est informé qu'il dispose d'un droit d'accès et de rectification des informations le concernant qu'il peut exercer auprès de l'Agence Routière Départementale de Champagnole, à l'adresse suivante : 22 rue Gédéon David – BP 28 – 39300 CHAMPAGNOLE cedex.

Le présent arrêté peut faire l'objet d'un recours contentieux devant le tribunal administratif de Besançon, dans un délai de deux mois à compter de sa notification.

Diffusion :

Le bénéficiaire pour attribution

Son représentant pour information

La commune de LES CHALESMES pour information

La commune de BIEF-DES-MAISON pour information

L'ARD de Champagnole pour classement

**Signature de l'arrêté**



# Demande de permission ou d'autorisation de voirie de stationnement, ou d'autorisation d'entreprendre des travaux

Code de la voirie routière L113-2 ; L115-1 à L116-8 ; L123-8 ; L131-1 à L131-7 ; L141-10 et L141-11  
Code général des collectivités territoriales L2213-6 ; L2215-4 et L2215-5

Gestionnaires des réseaux routiers

Envoyé en préfecture le 27/02/2024

Reçu en préfecture le 27/02/2024

Publié le 27/02/2024

ID : 039-223900010-20240227-ARR\_2024\_0197-AR



N° 14023\*01

## Le demandeur

Particulier  service public  maître d'oeuvre ou conducteur d'opération  entreprise

Nom : NOYEL Prénom : CLEMENCE

Dénomination : PCE SERVICES Représenté par :

Adresse Numéro : 175 Extension : Nom de la voie : RUE DE LA MALADIERE

Code postal 4 2 1 2 0 Localité : PARIGNY Pays : FRANCE

Téléphone 0 4 8 1 1 7 0 6 6 5 Indiquez l'indicatif pour le pays étranger :

Courriel : clemence.noyel @ pceservices.fr

## Si le bénéficiaire est différent du demandeur

Nom : ALTITUDE FIBRE 39 Prénom :

Adresse Numéro : 13 Extension : Nom de la voie : rue Louis Rousseau - Résidence Odyssee

Code postal 3 9 0 0 0 Localité : LONS LE SAUNIER Pays : France

Téléphone Indiquez l'indicatif pour le pays étranger :

Courriel : @

## Localisation du site concerné par la demande

Voie concernée : Autoroute n° Route nationale n° Route départementale n° 17 Voie communale n°

Hors agglomération  En agglomération

Point de Repère (PR) routier d'origine d'application : + Point de Repère (PR) routier de fin d'application : +

Adresse Numéro : Extension : Nom de la voie :

Code postal 3 9 1 5 0 Localité : LES CHALESMES/BIEF DES MAISONS

Document d'urbanisme antérieur (déclaration de travaux ou permis de construire) :

Référence cadastrale : Section(s) : Parcelle(s) : Lieu-dit :

## Nature et date des travaux

Pose de compteur / branchement aux réseaux  <sup>(1)</sup>

	Pose de clôtures	Pose de portail (portillon)	Plantations
À l'alignement	oui <input type="checkbox"/> non <input type="checkbox"/>	oui <input type="checkbox"/> non <input type="checkbox"/>	oui <input type="checkbox"/> non <input type="checkbox"/>
En retrait de l'alignement	mètres	mètres	mètres

Dépôt ou Stationnement  <sup>(2)</sup> Saillie ou Surplomb  <sup>(2)</sup> Aménagement d'accès  <sup>(2)</sup> Ouvrages divers  <sup>(1)</sup>

Station service  Renouvellement  Création

Autres  Création de conduite GC (FIBRE OPTIQUE)

Date prévue de début d'application 2 6 0 2 0 2 4 Durée d'application (en jours calendaires) : 9 0

**Nota :** Pour connaître la délimitation du domaine public routier au droit d'une propriété riveraine, il faut déposer, auprès du gestionnaire de la route concernée et selon les modalités qu'il aura fixées, en complément, une demande d'alignement individuel.

<sup>(1)</sup> Compléter le cadre ouvrages divers <sup>(2)</sup> compléter le cadre correspondant

**Dépôt ou stationnement** <sup>(2)</sup>

Demande initiale  Prolongation  référence du permis de stationnement : .....

Nature du dépôt ou stationnement { Matériaux  Benne  Grue  Etalage   
 Echafaudage  Mobilier urbain  Terrasses de café  Vente le long de la voie ou sur aire de service   
 Autres (à préciser)  : .....

**Saillie ou surplomb** <sup>(2)</sup>

Largeur : de la voie  mètres de la saillie  mètres  
 des trottoirs  mètres Hauteur sous saillie  mètres

**Aménagement d'accès** <sup>(2)</sup>

Avec franchissement de fossé  : Diamètre du tuyau  millimètre Longueur  mètres  
 Distance par rapport à l'axe de la chaussée  mètres Nature du tuyau : .....

Sans franchissement de fossé  Largeur de l'aménagement  mètres

**Ouvrages divers** <sup>(1)</sup>

Travaux sur ouvrages existants  Installation nouvelle

Réseaux aériens ou souterrains ou branchement :  
 Eau potable  Eaux pluviales  GDF  Opérateurs réseaux   
 Eaux usées  EDF  Autres (à préciser)  : Création de conduite GC (FIBRE OPTIQUE)

Sous voirie		Sous accotement ou trottoirs	
Tranchée longitudinale	<input type="text"/> mètres		<input type="text"/> mètres
Tranchée transversale	<input type="text"/> mètres		<input type="text"/> mètres
Fonçage	<input type="text"/> mètres 		<input type="text"/> mètres

Aménagement de surface ou équipements :  
 Stationnement  Arrêt bus  Passage supérieur ou inférieur  Équipements de la route   
 Autres (à préciser)  : CREATION GENIE CIVIL 39-175-295

**Pièces jointes à la demande**

Afin de permettre et de faciliter la compréhension et l'instruction du dossier, la demande d'autorisation est accompagnée des pièces suivantes détaillées par nature de travaux.

**1 - Pour toute demande**

Plan de situation 1/10 000 ou 1/20 000<sup>ème</sup>  Plan de localisation précis 1/1 000 ou 1/ 2 000<sup>ème</sup>  <sup>(3)</sup> Photos

**2 - Pièces complémentaires par nature de demande****2a - Clôtures/portails/Plantations/Dépôt ou stationnement/surplomb**

Coupes longitudinales et transversales indiquant l'emprise occupée du domaine public 1/50<sup>ème</sup>

**2b - Aménagement d'accès/ouvrages divers portant atteinte au patrimoine**

Plan des ouvrages projetés 1/200 ou 1/500<sup>ème</sup>  Cahiers des coupes techniques de tranchées 1/50<sup>ème</sup>

Plan de détails de franchissement des points singuliers 1/50<sup>ème</sup>

**2c - Station service** : Plan d'implantation des pistes avec signalisation de police 1/200 ou 1/500<sup>ème</sup>

J'atteste de l'exactitude des informations fournies

Fait à : ... Le : 1 6 20 2 20 24

Nom : NOYEL Prénom : CLEMENCE Qualité : Attachée Travaux GCI

MAITRE D'OUVRAGE :


MAITRE D'OEUVRE :

CONCEPTION REALISATION :



PROJET DE DEPLOIEMENT DU THD EN JURA

SUR LES COMMUNES LES CHALESMES ET BIEF-DES-MAISONS

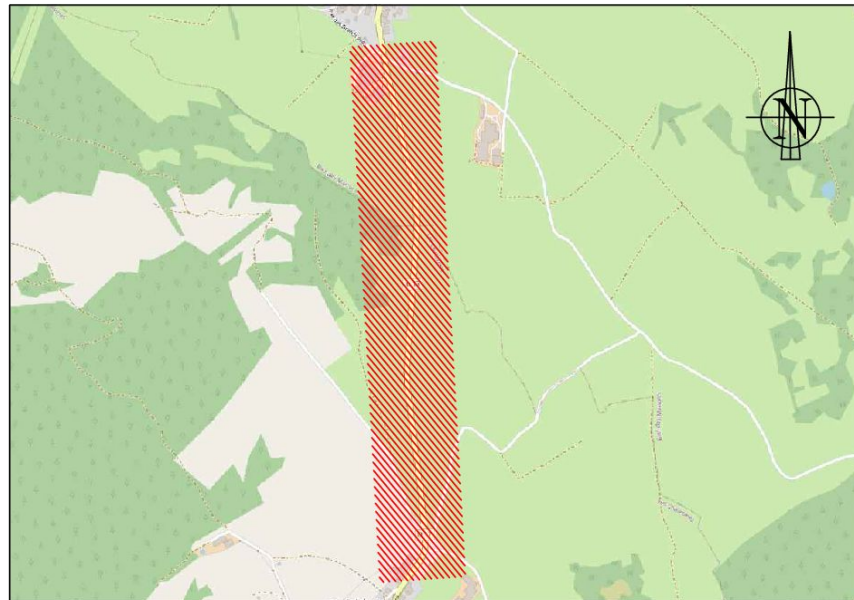

GC8238

NRO 39-175 39-175-295  
Route des Fontaines (D17)  
LES CHALESMES / BIEF-DES-MAISONS

4					
3					
2					
1	14/02/2024	Création de plan	ON		
Indice	Date	Modification	Etabli par	Vérifié par	Validé par
39-175-295_GC8238.dwg			ECHELLE 1/200	STATUT APD	PAGE 01/ 13

LEGEND

SYMBOLES

- Chambre a créer Prisme (ici, L3T)
- Chambre ORANGE (ici, L3T)
- Armoire PM
- Logette ERDF
- DF FF  
x x Début de forage - Fin de forage
- Regards de visite, Vanne
- Regards de branchement
- Grilles, avaloirs
- Coffrets , armoires
- Candélabres, lampadaires
- Poteau ENEDIS (ici type béton)
- Poteau Orange (ici type de poteaux )
- Poteau a créer Prisme (ici poteau simple)
- Zone Droit Terrain

Envoyé en préfecture le 27/02/2024  
Reçu en préfecture le 27/02/2024  
Publié le 27-02-2024  
ID : 039-223900010-20240227-ARR\_2024\_0197-AR

- Aérien Prisme à créer
- Réseau Orange
- Eau potable
- Eau usée - pluviale - unitaire
- Eau chaude
- Eau haute pression
- Eau de drainage
- Téléphone - video
- Fibre Optique
- Téléphone câble pleine terre
- Gaz
- Gaz haute pression
- Energie électrique
- Energie haute tension
- Pipeline
- Pipeline haute pression
- Eclairage public
- Cables divers
- Limites communales

L'implantation des réseaux de concessionnaires n'est reportée sur les plans qu'à titre purement indicatif.  
Elle n'inclut pas les investigations complémentaires menées au titre de la réglementation relative aux travaux à proximité des réseaux.  
Ces informations sont donc transmises sous toutes réserves.  
Toute indication qui s'avérerait erronée ne saurait en aucun cas engager la responsabilité du bureau d'étude.

Projection : LAMBERT 93




# COUPES TYPES TRADITIONNELLES

(Nota : charge et remblai selon gestionnaire de voirie)


## COUPE 1

Pose traditionnelle en terrain naturel

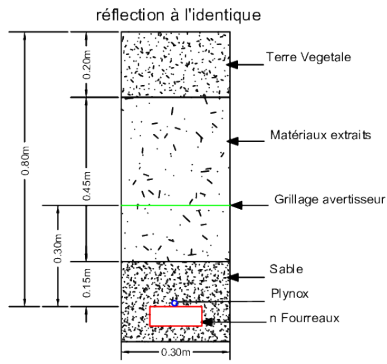


## COUPE 2

Pose traditionnelle sous accotement stabilisé

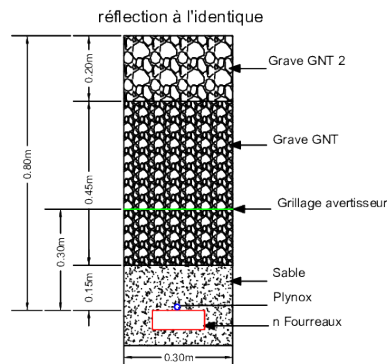


## COUPE 3

Pose traditionnelle sous chaussée légère ou bicouche

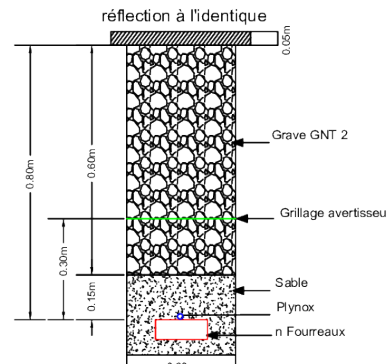


## COUPE 4

Pose traditionnelle sous chaussée lourde

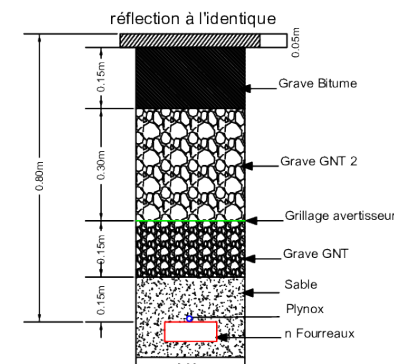


## COUPE 5

Pose traditionnelle sous chaussée dallée ou pavée

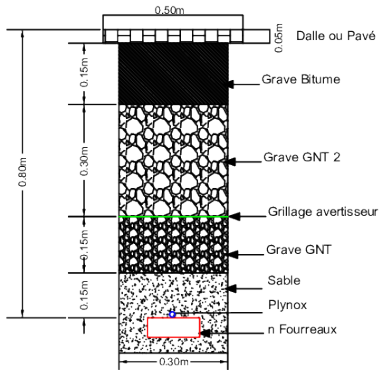


## COUPE 6

Pose traditionnelle sous trottoir stabilisé non revêtu

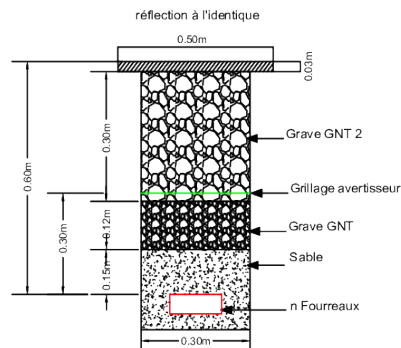


## COUPE 7

Pose traditionnelle sous trottoir revêtu

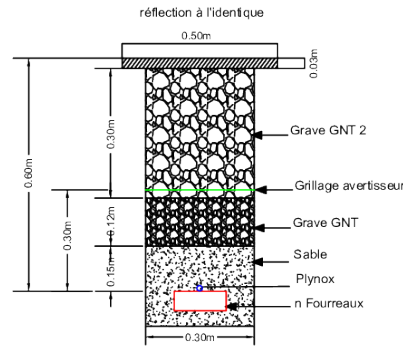


## COUPE 8

Pose traditionnelle sous trottoir dallée ou pavée

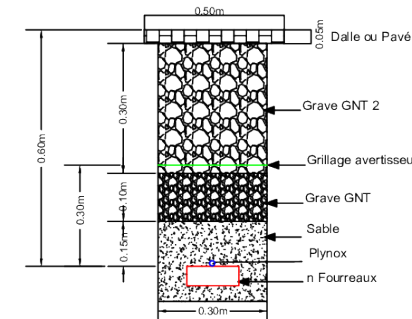

## COUPE 14

Micro Tranchée sous chaussée

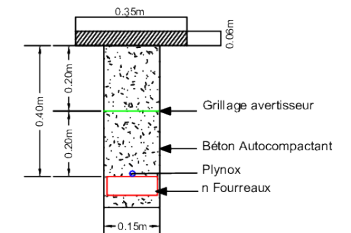


## COUPE 9

Forage


## COUPE 10

Fonçage

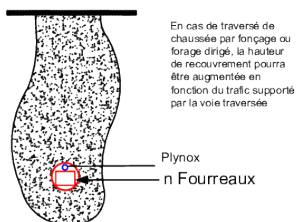


## COUPE 11

Tranchée mécanisée en terrain naturel

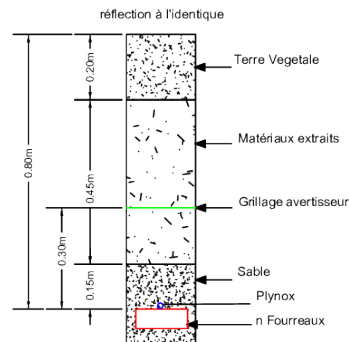


## COUPE 12

Tranchée mécanisée sous accotement stabilisé

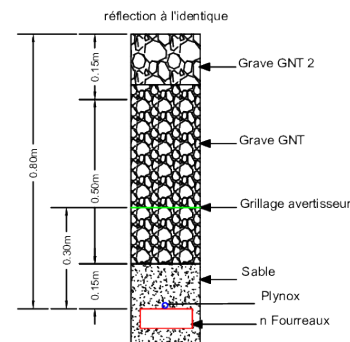


## COUPE 13

Tranchée mécanisée sous chaussée

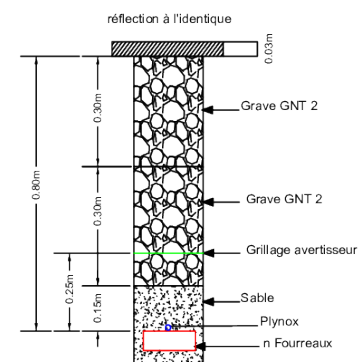

## COUPE 15

Micro Tranchée accotement ou rive de chaussée

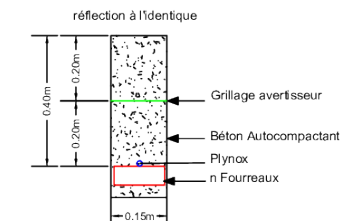

Dosé à 300 kg

39-175-295_GC8238.dwg	CLASSE	ECHELLE	STATUT	PAGE
	-	1/200	APD	03 / 13



Cotation cumulée	0 ml	3 ml
Commune - Code INSEE	LES CHALESMES - 39091	LES CHALESMES - 39091
Adresse / Numéro de parcelle	Rue des Fontaines (D17)	Rue des Fontaines (D17)
Gestionnaire de voirie	DÉPARTEMENT	DÉPARTEMENT
Mode pose / Type Coupe / Charge	Coupe 2 / Pose traditionnelle sous accotement	Coupe 15 / Micro-tranchée accotement ou rive de chaussée
Infra / Long. / Plynox / Existant	2PVC60 / 3 ml	3PEHD33/40 / 1 303 ml
Propriétaire / Exploitant	PRISME / PRISME	PRISME / PRISME

Code INSEE-N° chambre	39091 - 0013
Type / Propriétaire	L2T ORANGE
Observation	EXISTANT

39091 - XXXX
L2T PRISME
A CREER

39-175-295_GC8238.dwg	CLASSE	ECHELLE	STATUT	PAGE
	-	1/500	APD	04 / 13




Cotation cumulée	
Commune - Code INSEE	LES CHALESMES - 39091
Adresse / Numéro de parcelle	Rue des Fontaines (D17)
Gestionnaire de voirie	DÉPARTEMENT
Mode pose / Type Coupe / Charge	Coupe 15 / Micro-tranchée accotement ou rive de chaussée
Infra / Long. / Plynox / Existant	3PEHD33/40 / 1 303 ml
Propriétaire / Exploitant	PRISME / PRISME

Code INSEE-N° chambre
Type / Propriétaire
Observation

CLASSE	ECHELLE	STATUT	PAGE
-	1/500	APD	05 / 13


39-175-295\_GC8238.dwg

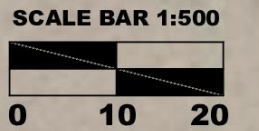

Cotation cumulée	
Commune - Code INSEE	LES CHALESMES - 39091
Adresse / Numéro de parcelle	Rue des Fontaines (D17)
Gestionnaire de voirie	DÉPARTEMENT
Mode pose / Type Coupe / Charge	Coupe 15 / Micro-tranchée accotement ou rive de chaussée
Infra / Long. / Plynox / Existant	3PEHD33/40 / 1 303 ml
Propriétaire / Exploitant	PRISME / PRISME

Code INSEE-N° chambre
Type / Propriétaire
Observation

39-175-295_GC8238.dwg	CLASSE	ECHELLE	STATUT	PAGE
	-	1/1000	APD	06 / 13

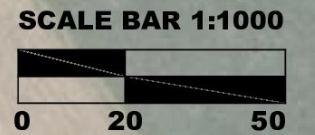


Cotation cumulée	
Commune - Code INSEE	LES CHALESMES - 39091
Adresse / Numéro de parcelle	Rue des Fontaines (D17)
Gestionnaire de voirie	DÉPARTEMENT
Mode pose / Type Coupe / Charge	Coupe 15 / Micro-tranchée accotement ou rive de chaussée
Infra / Long. / Plynox / Existant	3PEHD33/40 / 1 303 ml
Propriétaire / Exploitant	PRISME / PRISME

Code INSEE-N° chambre
Type / Propriétaire
Observation

39-175-295_GC8238.dwg	CLASSE	ECHELLE	STATUT	PAGE
	-	1/1000	APD	07 / 13




**SCALE BAR 1:1000**

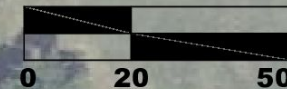

Cotation cumulée	
Commune - Code INSEE	LES CHALESMES - 39091
Adresse / Numéro de parcelle	Rue des Fontaines (D17)
Gestionnaire de voirie	DÉPARTEMENT
Mode pose / Type Coupe / Charge	Coupe 15 / Micro-tranchée accotement ou rive de chaussée
Infra / Long. / Plynox / Existant	3PEHD33/40 / 1 303 ml
Propriétaire / Exploitant	PRISME / PRISME

Code INSEE-N° chambre
Type / Propriétaire
Observation

39-175-295_GC8238.dwg	CLASSE	ECHELLE	STATUT	PAGE
	-	1/1000	APD	08 / 13

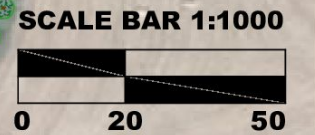

Cotation cumulée	
Commune - Code INSEE	LES CHALESMES - 39091
Adresse / Numéro de parcelle	Rue des Fontaines (D17)
Gestionnaire de voirie	DÉPARTEMENT
Mode pose / Type Coupe / Charge	Coupe 15 / Micro-tranchée accotement ou rive de chaussée
Infra / Long. / Plynox / Existant	3PEHD33/40 / 1 303 ml
Propriétaire / Exploitant	PRISME / PRISME

Code INSEE-N° chambre
Type / Propriétaire
Observation



39-175-295_GC8238.dwg	CLASSE	ECHELLE	STATUT	PAGE
	-	1/1000	APD	09 / 13



Cotation cumulée		
Commune - Code INSEE	LES CHALESMES - 39091	BREF-DES-MAISONS - 39052
Adresse / Numéro de parcelle	Rue des Fontaines (D17)	
Gestionnaire de voirie	DÉPARTEMENT	
Mode pose / Type Coupe / Charge	Coupe 15 / Micro-tranchée accotement ou rive de chaussée	
Infra / Long. / Plynox / Existant	3PEHD33/40 / 1 303 ml	
Propriétaire / Exploitant	PRISME / PRISME	


Code INSEE-N° chambre
Type / Propriétaire
Observation





CLASSE	ECHELLE	STATUT	PAGE
-	1/1000	APD	10 / 13



39-175-295\_GC8238.dwg

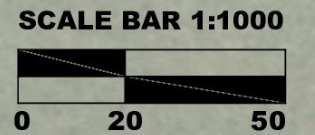

Cotation cumulée	
Commune - Code INSEE	BREF-DES-MAISONS - 39052
Adresse / Numéro de parcelle	Rue des Fontaines (D17)
Gestionnaire de voirie	DÉPARTEMENT
Mode pose / Type Coupe / Charge	Coupe 15 / Micro-tranchée accotement ou rive de chaussée
Infra / Long. / Plynox / Existant	3PEHD33/40 / 1 303 ml
Propriétaire / Exploitant	PRISME / PRISME

Code INSEE-N° chambre
Type / Propriétaire
Observation

39-175-295_GC8238.dwg	CLASSE	ECHELLE	STATUT	PAGE
	-	1/200	APD	11 / 13

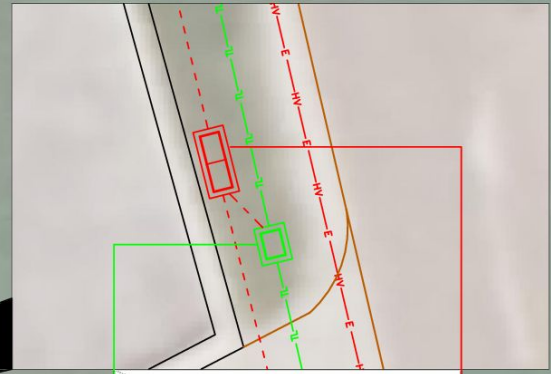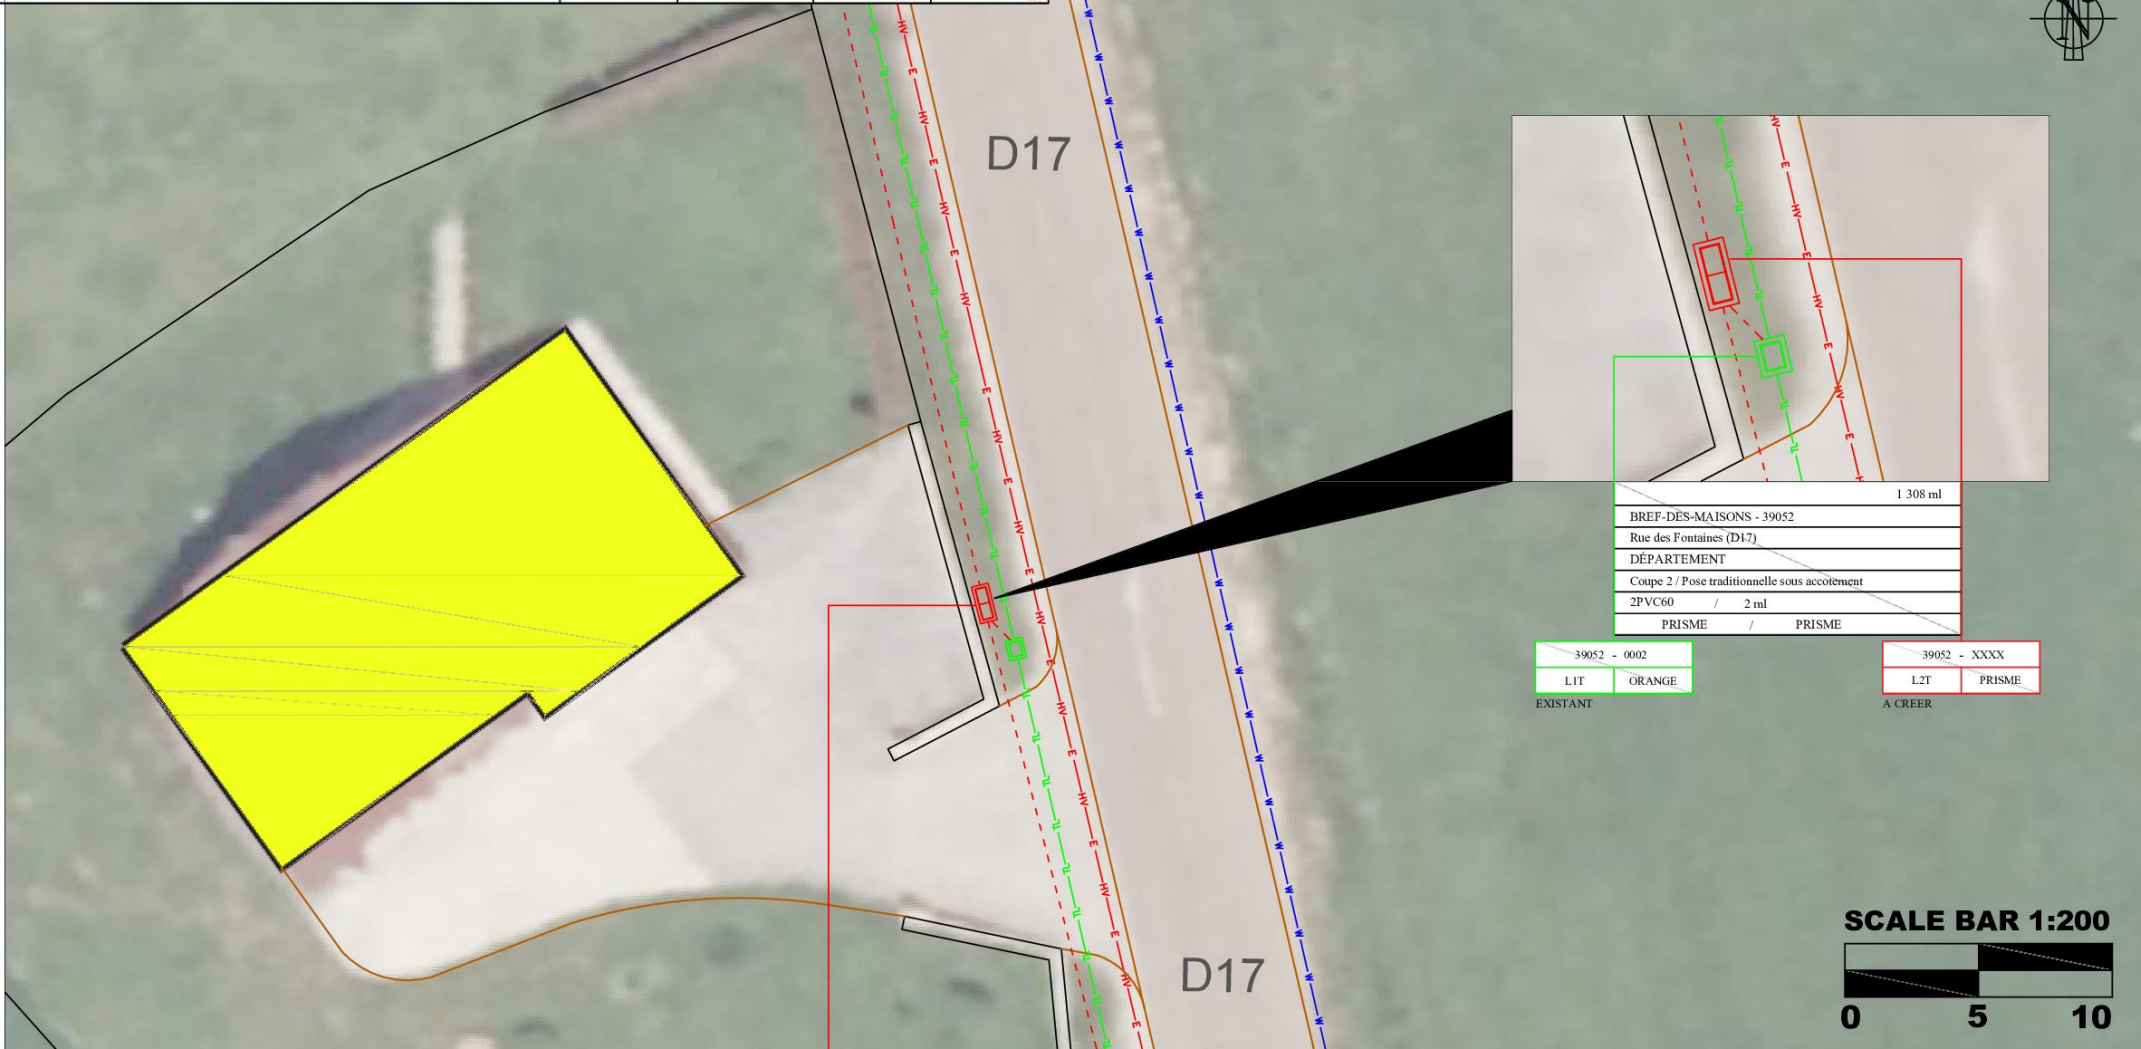

1 308 ml	
BREF-DES-MAISONS - 39052	
Rue des Fontaines (D17)	
DÉPARTEMENT	
Coupe 2 / Pose traditionnelle sous accotement	
2PVC60	/ 2 ml
PRISME	PRISME

39052 - 0002	
LIT	ORANGE
EXISTANT	

39052 - XXXX	
L2T	PRISME
A CREER	

Cotation cumulée	1 306 ml	
Commune - Code INSEE	BREF-DES-MAISONS - 39052	BREF-DES-MAISONS - 39052
Adresse / Numéro de parcelle	Rue des Fontaines (D17)	Rue des Fontaines (D17)
Gestionnaire de voirie	DÉPARTEMENT	
Mode pose / Type Coupe / Charge	Coupe 15 / Micro-tranchée accotement ou rive de chaussée	Coupe 2 / Pose traditionnelle sous accotement
Infra / Long. / Plynox / Existant	3PEHD33/40 / 1 303 ml	2PVC60 / 120 ml
Propriétaire / Exploitant	PRISME / PRISME	PRISME / PRISME

Code INSEE-N° chambre	39052 - XXXX	
Type / Propriétaire	L2T	PRISME
Observation	A CREER	

39-175-295\_GC8238.dwg

CLASSE

-

ECHELLE


1/1000

STATUT


APD

PAGE

12 / 13

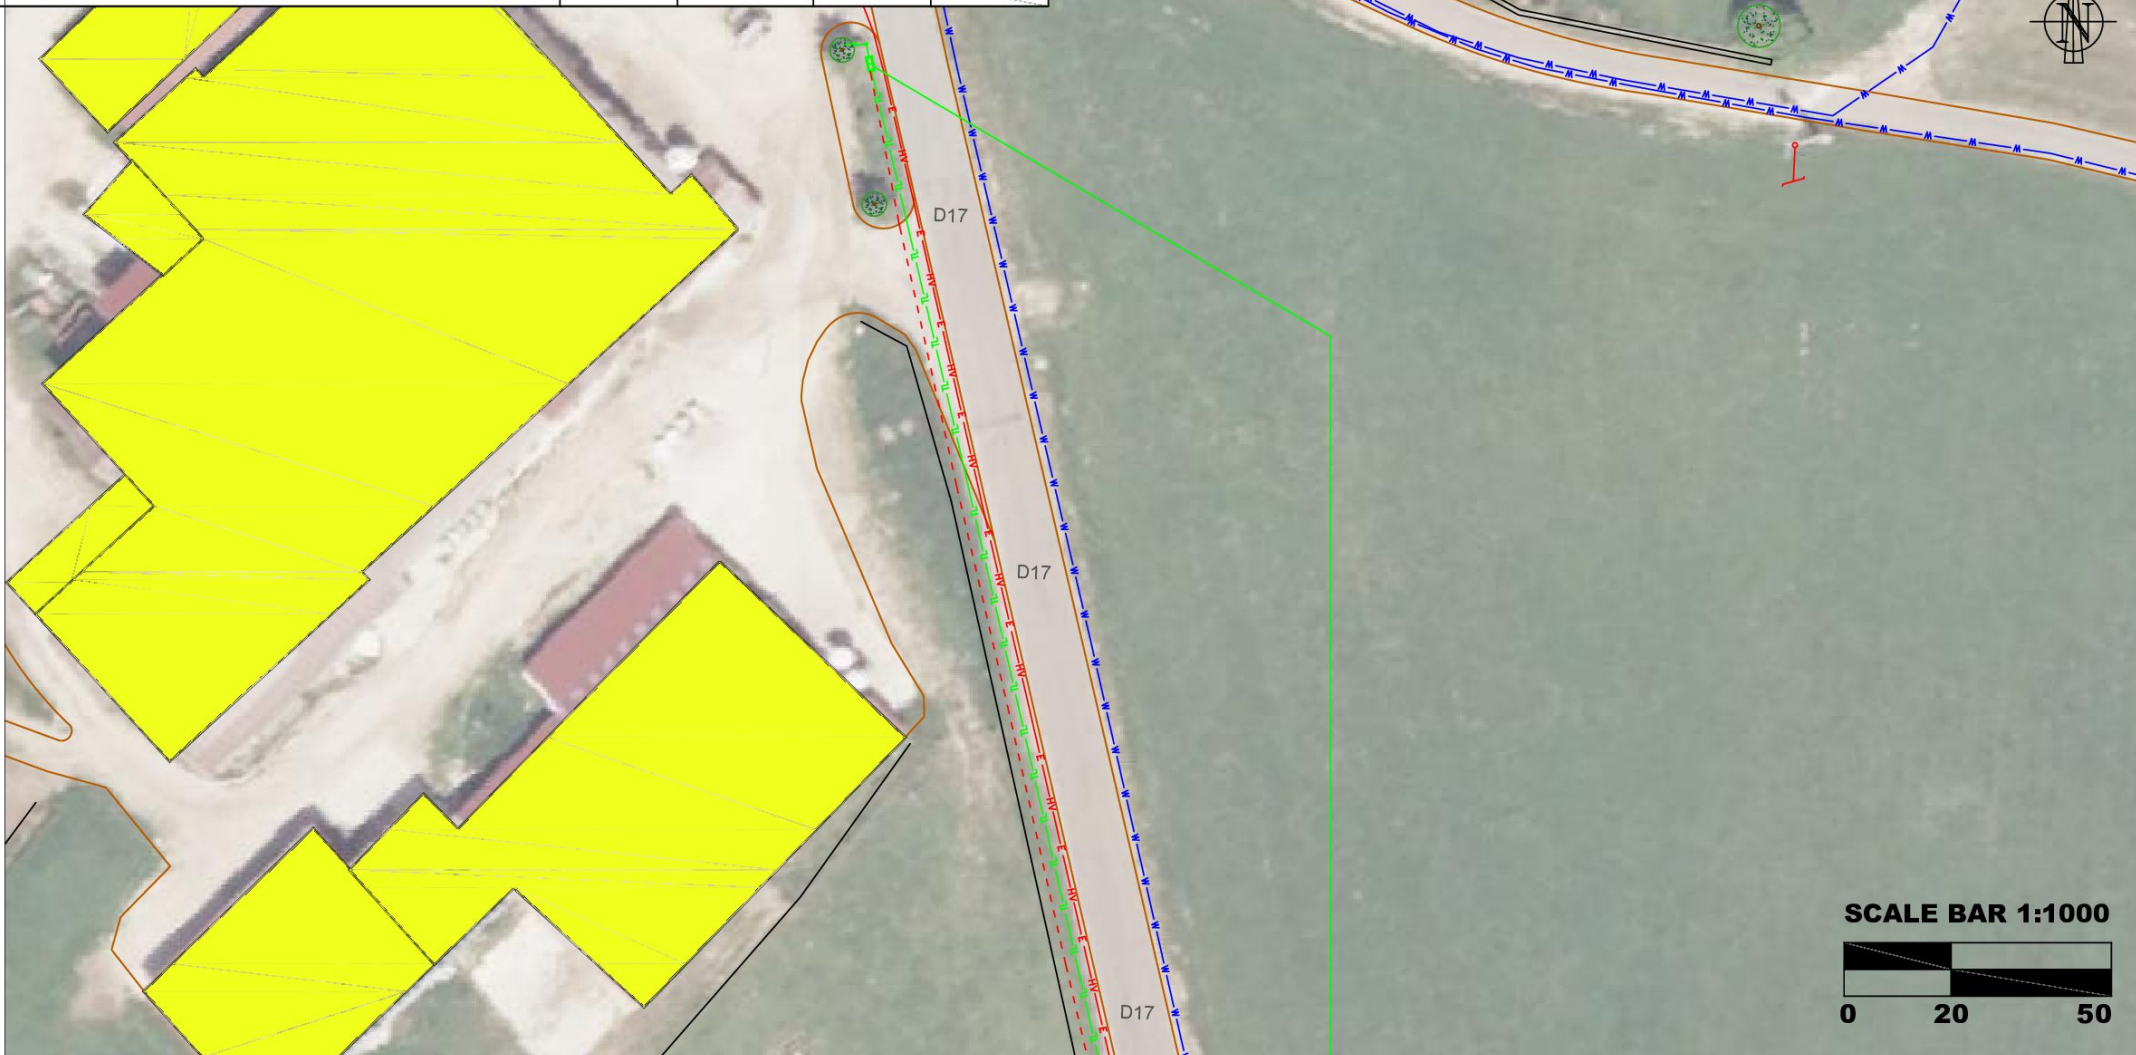

**SCALE BAR 1:1000**

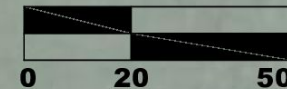

Cotation cumulée		1 428 ml
Commune - Code INSEE	BREF-DES-MAISONS - 39052	
Adresse / Numéro de parcelle	Rue des Fontaines (D17)	
Gestionnaire de voirie	DÉPARTEMENT	
Mode pose / Type Coupe / Charge	Coupe 2 / Pose traditionnelle sous accotement	
Infra / Long. / Plynox / Existant	2PVC60 / 120 ml	
Propriétaire / Exploitant	PRISME / PRISME	

Code INSEE-N° chambre	
Type / Propriétaire	
Observation	

39052 - 5111
L2T    ORANGE
EXISTANT

## Récapitulatif des travaux GC à créer

Envoyé en préfecture le 27/02/2024

Reçu en préfecture le 27/02/2024

Publié le 27-02-2024



ID : 039-223900010-20240227-ARR\_2024\_0197-AR

Pose traditionnelle en terrain naturel	
Pose traditionnelle sous accotement stabilise	125
Pose traditionnelle sous chaussée légère ou bicouche	
Pose traditionnelle sous chaussée lourde	
Pose traditionnelle sous chaussée dallée ou pavée	
Pose traditionnelle sous trottoir stabilisé non revêtu	
Pose traditionnelle sous trottoir revêtu	
Pose traditionnelle sous trottoir dallée ou pavée	
Forage - Fonçage	
Tranchée mécanisée en terrain naturel	
Tranchée mécanisée sous accotement stabilisé	
Tranchée mécanisée sous chaussée	
Micro Tranchée sous chaussée	
Micro Tranchée accotement ou rive de chaussée	1303
<b>Total GC à créer (en mètre):</b>	<b>1428</b>
Percussion chambre	3
Transition aéro/sout	
L2C à créer	
L2T à créer	2
L3C à créer	
L3T à créer	