

**ARRÊTÉ N° ARR\_2024\_0214\_PS\_RD124\_LES\_BOUCHOUX**  
Portant permis de stationnement sur une route départementale

Service : PPR - ROUTES - SDEE - ARD SAINT-CLAUDE

**LE PRÉSIDENT DU CONSEIL DÉPARTEMENTAL**

- VU** La demande en date du 13 février 2024 par laquelle la Commune de LES BOUCHOUX, représentée par Monsieur Jérôme GRECARD, Maire de la commune, demande l'autorisation d'exploiter des bois au droit des parcelles cadastrées section ZC n° 5 et ZN n° 14 en bordure de la route départementale 124 (hors agglomération), commune de LES BOUCHOUX,
- VU** Le code de la voirie routière et notamment l'article L113-2,
- VU** Le code général des propriétés des personnes publiques et notamment l'article L2122-1,
- VU** Le code général des collectivités territoriales et notamment l'article L3221-4,
- VU** Le règlement de voirie départementale du 28 mai 2010,
- VU** L'arrêté de délégation permanente de signature en vigueur consentie à M. le Chef de l'Agence Routière Départementale de Saint Claude,

ARRÊTE

**ARTICLE 1 Autorisation**

Le pétitionnaire est autorisé à exploiter des bois au droit des parcelles cadastrées section ZC n° 5 et ZN n° 14 en bordure de la RD 124, du PR 9+0910 au PR 10+0100, commune de LES BOUCHOUX.

**ARTICLE 2 Prescriptions techniques particulières**

Toutes les dégradations du domaine public (accotements, talus, fossés, panneaux, ...) feront l'objet d'une remise en état au frais du pétitionnaire.

**Le débardage sur la chaussée est interdit.** Un recul de 2 mètres depuis le bord de la chaussée sera respecté pour l'occupation du domaine public.

Le bénéficiaire procédera régulièrement au nettoyage de la chaussée.

### **ARTICLE 3 Sécurité et signalisation de chantier**

Pendant toute la durée des travaux, le bénéficiaire devra signaler son chantier de jour comme de nuit conformément aux dispositions de l'instruction interministérielle sur la signalisation routière, 8<sup>ème</sup> partie, signalisation temporaire.

### **ARTICLE 4 Implantation, ouverture de chantier et récolement**

Le bénéficiaire informera le service gestionnaire de la voirie (Agence Routière Départementale de Saint-Claude) au moins 5 jours avant le début du stationnement afin de procéder à la vérification de l'implantation.

A la fin de l'occupation, il préviendra le service gestionnaire qui organisera, si besoin, une visite de récolement.

### **ARTICLE 5 Responsabilité**

Cette autorisation est délivrée à titre personnel et ne peut être cédée.

Son bénéficiaire est responsable tant vis-à-vis de la collectivité représentée par le signataire que vis-à-vis des tiers, des accidents de toute nature qui pourraient résulter de la réalisation de ses travaux ou de l'installation de ses biens mobiliers.

En cas de révocation de l'autorisation ou au terme de sa validité, son bénéficiaire sera tenu, si les circonstances l'exigent, de remettre les lieux dans leur état primitif dans le délai d'un mois à compter de la révocation ou du terme de l'autorisation.

Passé ce délai, en cas d'inexécution, procès-verbal sera dressé à son encontre, et la remise en état des lieux sera exécutée d'office aux frais du bénéficiaire de la présente autorisation.

### **ARTICLE 6 Formalités d'urbanisme**

Le présent arrêté ne dispense pas le bénéficiaire de procéder, si nécessaire, aux formalités d'urbanisme prévues par le code de l'urbanisme notamment dans ses articles L421-1 et suivants.

### **ARTICLE 7 Durée de l'occupation – remise en état des lieux**

La présente autorisation est consentie, en ce qui concerne l'occupation de la dépendance domaniale pour **une durée de 10 jours à compter de la date fixée pour le démarrage de l'occupation.**

Elle est délivrée à titre précaire et révocable, et ne confère aucun droit réel à son bénéficiaire : elle peut être retirée à tout moment pour des motifs liés à l'intérêt du domaine public routier sans qu'il puisse résulter, pour ce dernier, de droit à indemnité.

Dans le cas où le stationnement ne serait pas conforme aux prescriptions techniques définies précédemment, le bénéficiaire sera tenu de se mettre en conformité dans le délai fixé par le gestionnaire de la voirie, faute de quoi la présente autorisation deviendra caduque automatiquement.

L'état du domaine public sera contrôlé par le service gestionnaire de la voirie au terme du chantier.

Si des travaux de remise en état sont nécessaires et qu'ils n'ont pas été exécutés par le bénéficiaire au terme du délai fixé par le gestionnaire de la voirie, ils seront exécutés d'office par le Département du Jura.

Les frais de cette intervention seront à la charge du bénéficiaire et récupérés par l'administration comme en matière de contributions directes.

**ARTICLE 8 Redevance d'occupation du domaine public départementale**

L'occupation autorisée à l'article 1 est soumise à une redevance annuelle. Celle-ci est établie en application du barème approuvé le 1<sup>er</sup> juin 2017.

Le règlement de cette redevance se fera annuellement au vu du titre émis par le service de gestion comptable de Lons-le-Saunier en début d'année.

**ARTICLE 9** Mme la Directrice Générale des Services du Département est chargée de l'exécution du présent arrêté, qui sera transmis en Préfecture et publié sur le site internet du Département <https://www.jura.fr>.

**ARTICLE 10 Recours**

Le bénéficiaire est informé qu'il dispose d'un droit d'accès et de rectification qu'il peut exercer, pour les informations le concernant, auprès du Conseil Départemental – Sous-Direction de l'Exploitation et de l'Entretien – 17, rue Rouget de Lisle – 39000 Lons-le-Saunier. La présente décision pourra faire l'objet d'un recours devant le Tribunal Administratif compétent dans les 2 mois à compter de sa notification.

Diffusion

Le bénéficiaire pour attribution

L'Agence Routière de SAINT-CLAUDE pour attribution

La commune de LES BOUCHOUX pour information

CERD LA PESSE pour information

**Signature de l'arrêté**



Envoyé en préfecture le 01/03/2024

Reçu en préfecture le 01/03/2024

Publié le 01-03-2024



ID : 039-223900010-20240301-ARR\_2024\_0214-AR



# Demande de permission ou d'autorisation de voirie, de permis de stationnement, ou d'autorisation d'entreprendre des travaux

Code de la voirie routière L113-2 ; L115-1 à L116-8 ; L123-8 ; L131-1 à L131-7 ; L141-10 et L141-11

Code général des collectivités territoriales L2213-6 ; L2215-4 et L2215-5

Gestionnaires des réseaux routiers



N° 14023\*01

## Le demandeur

Particulier  service public  maître d'oeuvre ou conducteur d'opération  entreprise

Nom : Commune LES BOUCHOUX Prénom : 39370

Dénomination : \_\_\_\_\_ Représenté par : Josime GRENARD Maire

Adresse Numéro : 4 Extension : \_\_\_\_\_ Nom de la voie : Sur la Place

Code postal 39370 Localité : LES BOUCHOUX Pays : \_\_\_\_\_

Téléphone 03 84427175 Indiquez l'indicatif pour le pays étranger : \_\_\_\_\_

Courriel : mairie@lesbouchoux.fr

Si le bénéficiaire est différent du demandeur

Nom : \_\_\_\_\_ Prénom : \_\_\_\_\_

Adresse Numéro : \_\_\_\_\_ Extension : \_\_\_\_\_ Nom de la voie : \_\_\_\_\_

Code postal \_\_\_\_\_ Localité : \_\_\_\_\_ Pays : \_\_\_\_\_

Téléphone \_\_\_\_\_ Indiquez l'indicatif pour le pays étranger : \_\_\_\_\_

Courriel : \_\_\_\_\_@\_\_\_\_\_

## Localisation du site concerné par la demande

Voie concernée : Autoroute n° \_\_\_\_\_ Route nationale n° \_\_\_\_\_ Route départementale n° 124 Voie communale n° \_\_\_\_\_

Hors agglomération  En agglomération

Point de Repère (PR) routier d'origine d'application : \_\_\_\_\_ + \_\_\_\_\_  Point de Repère (PR) routier de fin d'application : \_\_\_\_\_ + \_\_\_\_\_

Adresse Numéro : \_\_\_\_\_ Extension : \_\_\_\_\_ Nom de la voie : \_\_\_\_\_

Code postal \_\_\_\_\_ Localité : \_\_\_\_\_

Document d'urbanisme antérieur (déclaration de travaux ou permis de construire) : \_\_\_\_\_

Référence cadastrale : Section(s) : \_\_\_\_\_ Parcelle(s) : \_\_\_\_\_ Lieu-dit : \_\_\_\_\_

## Nature et date des travaux

Pose de compteur / branchement aux réseaux  <sup>(1)</sup>

	Pose de clôtures	Pose de portail (portillon)	Plantations
À l'alignement	oui <input type="checkbox"/> non <input type="checkbox"/>	oui <input type="checkbox"/> non <input type="checkbox"/>	oui <input type="checkbox"/> non <input type="checkbox"/>
En retrait de l'alignement	_____ mètres	_____ mètres	_____ mètres

Dépôt ou Stationnement  <sup>(2)</sup> Saillie ou Surplomb  <sup>(2)</sup> Aménagement d'accès  <sup>(2)</sup> Ouvrages divers  <sup>(1)</sup>

Station service  Renouvellement  Création

Autres

Date prévue de début d'application 26 02 2024 Durée d'application (en jours calendaires) : 30

**Nota :** Pour connaître la délimitation du domaine public routier au droit d'une propriété riveraine, il faut déposer, auprès du gestionnaire de la route concernée et selon les modalités qu'il aura fixées, en complément, une demande d'alignement individuel.

<sup>(1)</sup> Compléter le cadre ouvrages divers <sup>(2)</sup> compléter le cadre correspondant

**Dépôt ou stationnement <sup>(2)</sup>**

Demande initiale  Prolongation  référence du permis de stationnement : \_\_\_\_\_  
 Nature du dépôt { Matériaux  Benne  Grue  Etalage   
 ou { Echafaudage  Mobilier urbain  Terrasses de café  Vente le long de la voie ou sur aire de service   
 stationnement { Autres (à préciser)  : Coupe forestière, bord de Route CD124

**Saillie ou surplomb <sup>(2)</sup>**

Largeur : de la voie \_\_\_\_\_ mètres de la saillie \_\_\_\_\_ mètres  
 des trottoirs \_\_\_\_\_ mètres Hauteur sous saillie \_\_\_\_\_ mètres

**Aménagement d'accès <sup>(2)</sup>**

Avec franchissement de fossé  : Diamètre du tuyau \_\_\_\_\_ millimètre Longueur \_\_\_\_\_ mètres  
 Distance par rapport à l'axe de la chaussée \_\_\_\_\_ mètres Nature du tuyau : \_\_\_\_\_  
 Sans franchissement de fossé  Largeur de l'aménagement \_\_\_\_\_ mètres

**Ouvrages divers <sup>(2)</sup>**

Travaux sur ouvrages existants  Installation nouvelle   
 Réseaux aériens ou souterrains ou branchement :  
 Eau potable  Eaux pluviales  GDF  Opérateurs réseaux   
 Eaux usées  EDF  Autres (à préciser)  : \_\_\_\_\_  

	Sous voirie	Sous accotement ou trottoirs
Tranchée longitudinale	_____ mètres	_____ mètres
Tranchée transversale	_____ mètres	_____ mètres
Fonçage	_____ mètres	_____ mètres

 Aménagement de surface ou équipements :  
 Stationnement  Arrêt bus  Passage supérieur ou inférieur  Équipements de la route   
 Autres (à préciser)  : \_\_\_\_\_

**Pièces jointes à la demande**

Afin de permettre et de faciliter la compréhension et l'instruction du dossier, la demande d'autorisation est accompagnée des pièces suivantes détaillées par nature de travaux.



- 1 - Pour toute demande  
 Plan de situation 1/10 000 ou 1/20 000<sup>ème</sup>  Plan de localisation précis 1/1 000 ou 1/ 2 000<sup>ème</sup>  <sup>(3)</sup> Photos
- 2 - Pièces complémentaires par nature de demande  
 2a - Clôtures/portails/Plantations/Dépôt ou stationnement/surplomb  
 Coupes longitudinales et transversales indiquant l'emprise occupée du domaine public 1/50<sup>ème</sup>
- 2b - Aménagement d'accès/ouvrages divers portant atteinte au patrimoine  
 Plan des ouvrages projetés 1/200 ou 1/500<sup>ème</sup>  Cahiers des coupes techniques de tranchées 1/50<sup>ème</sup>   
 Plan de détails de franchissement des points singuliers 1/50<sup>ème</sup>
- 2c - Station service : Plan d'implantation des pistes avec signalisation de police 1/200 ou 1/500<sup>ème</sup>

J'atteste de l'exactitude des informations fournies

Fait à : ... Le 13 02 2024  
 Nom : GREVARD Prénom : Jérôme Qualité : Maire



(3) Extrait cadastral ou équivalent

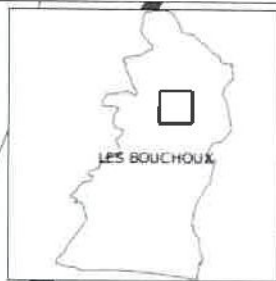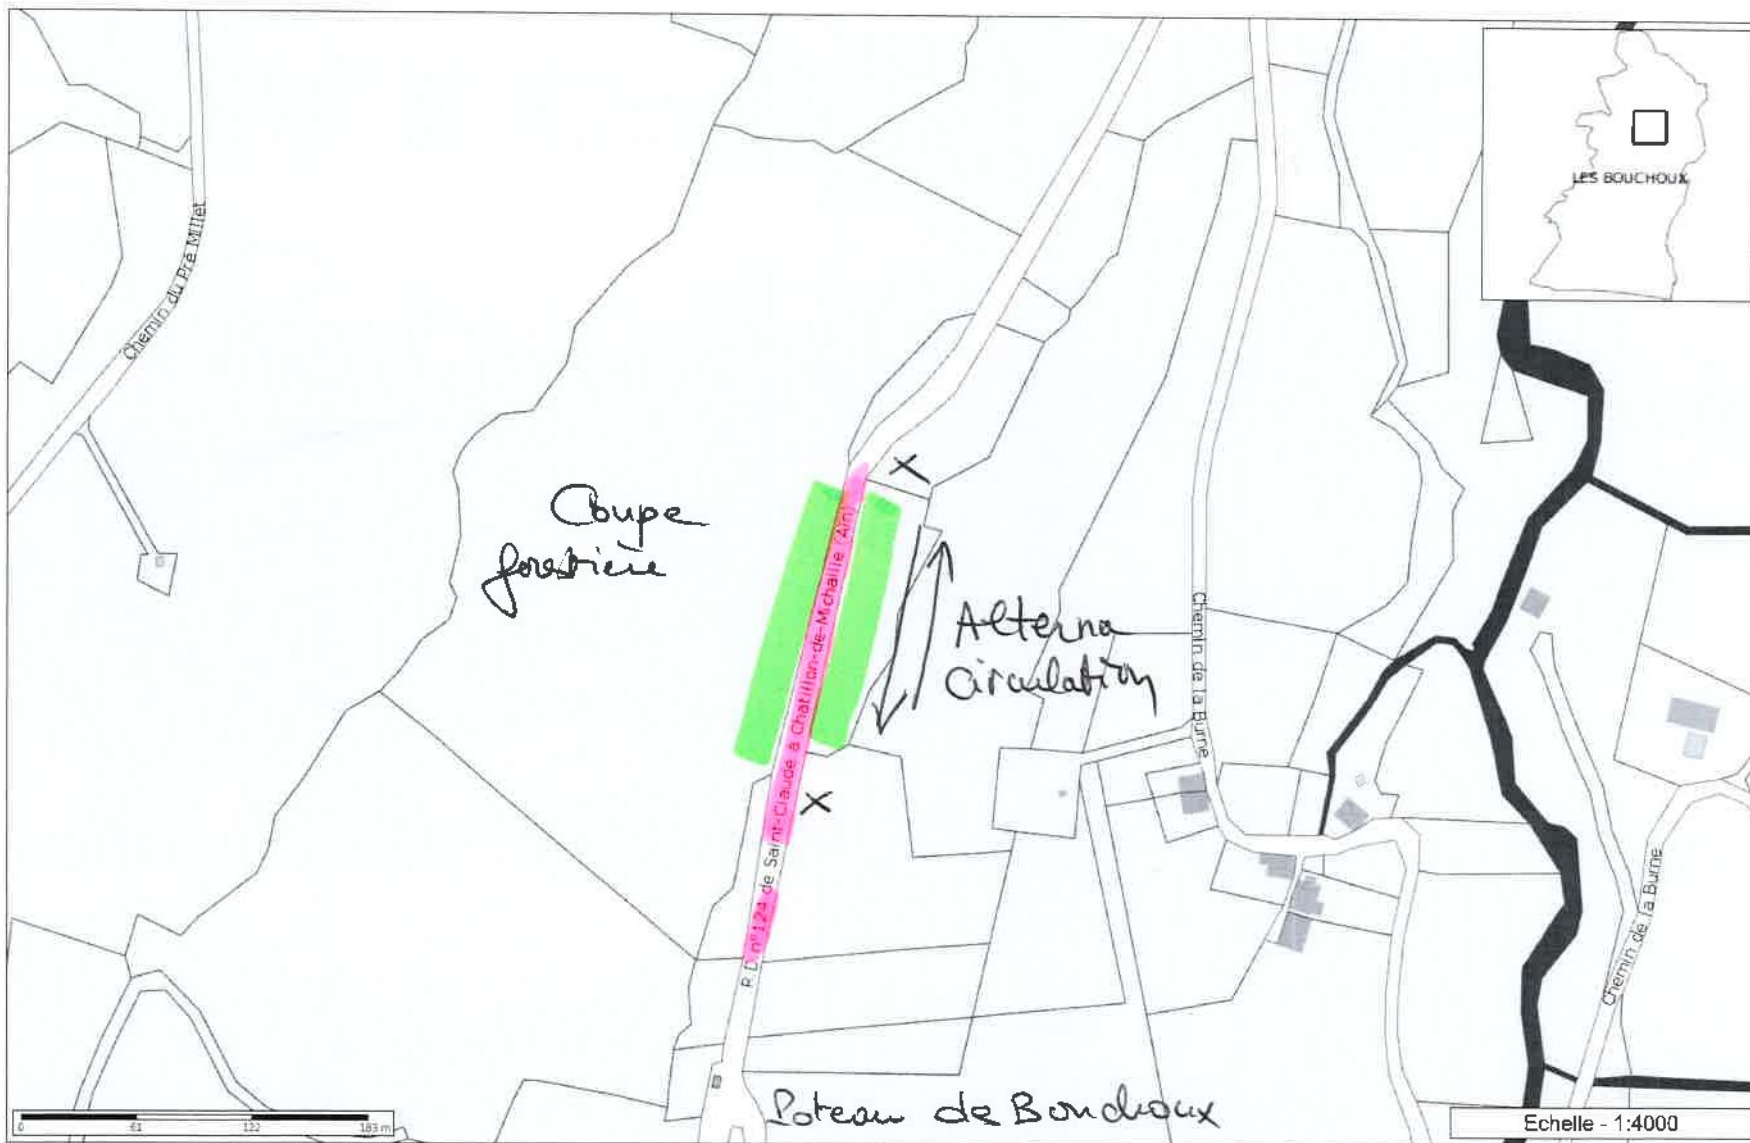

**Légende**

- T - Axe de voie
- AZ T - Txt ensemble immobilier
- Z - Limite de commune
- S - Réseau ferré
- S - Linéaire formant détail topo
- S - Cimetière
- H - Pièce d'eau
- R - Limite de voie publique
- R - Détail surfacique du réseau routier
- P - Parcelle (contour)
- B - Bâti religieux
- B - Bâti léger
- B - Bâti privé
- H - Cours d'eau
- P - Parcelle
- Z - Masque Département



Les informations contenues sur les cartes ne sont pas contractuelles, elles ne peuvent en aucun cas engager la responsabilité de la collectivité.