

ARRÊTÉ N° ARR_2024_0324_AL_RD62_FORT-DU-PLASNE
Portant alignement sur une route départementale

Service : PPR - ROUTES - SDEE - ARD SAINT-CLAUDE

LE PRÉSIDENT DU CONSEIL DÉPARTEMENTAL

- VU** la demande en date du 14 février 2024 par laquelle Madame Sabrina JENOUDET et Monsieur Bertrand PORTEJOIE, représentés par Madame Marie Laure LOCU CHARLIER Géomètre-Expert, 95 rue Jean et Jean Claude Ponsar 39300 CHAMPAGNOLE, sollicite l'alignement de la Route Départementale n° 62, au droit de la parcelle cadastrée ZE n° 173, située Lieu-dit « Cotard de la Mission » 110 Grande Rue - Commune de FORT-DU-PLASNE en agglomération,
- VU** le code de la voirie routière et notamment les articles L112-1 et L112-3,
- VU** le code général des collectivités territoriales et notamment l'article L3221-4,
- VU** le règlement de voirie départementale du Jura approuvé le 28 mai 2010,
- VU** l'arrêté de délégation permanente de signature en vigueur, consentie à Monsieur le Chef de l'Agence Routière Départementale de Saint-Claude du Conseil Départemental du Jura,
- VU** l'état des lieux,
- VU** la consultation du Maire en date du 5 mars 2024,

ARRÊTE

ARTICLE 1 Alignement

Après visite des lieux et matérialisation sur le terrain effectués le 23 novembre 2023, la limite du domaine public routier au droit de la parcelle susvisée est définie par une ligne reliant les points C et D figurant sur le schéma joint en annexe au présent arrêté.

ARTICLE 2 Responsabilité

La limite fixée par le présent arrêté d'alignement ne vaut pas limite de propriété pour le riverain. En cas de travaux sur le domaine départemental public ou privé, ce dernier devra obtenir l'accord préalable du Département. À défaut, il s'expose à des poursuites.

ARTICLE 3 Formalités d'urbanisme

Le présent arrêté ne dispense pas le bénéficiaire de procéder, si nécessaire, aux formalités d'urbanisme prévues par le code de l'urbanisme notamment dans ses articles L421-1 et suivants.

ARTICLE 4 Validité et renouvellement de l'arrêté

Le présent arrêté devra être utilisé dans le délai de UN an à compter du jour de sa délivrance, sous réserve qu'il ne soit apporté aucune modification des lieux. A défaut, une nouvelle demande d'alignement devra être effectuée.

ARTICLE 5 Recours

Le bénéficiaire est informé qu'il dispose d'un droit d'accès et de rectification qu'il peut exercer, pour les informations le concernant, auprès de l'Agence Routière Départementale de Saint-Claude, à l'adresse suivante : ZI du Plan d'Acier – 1 rue des Frères Lumière – 39200 SAINT-CLAUDE.

La présente décision pourra faire l'objet d'un recours devant le Tribunal Administratif compétent dans les 2 mois à compter de sa notification.

Avis du Maire :

*avis favorable
à Fort-du-Plasne
le 05/03/2024
Tanguy Ruby, maire*



Diffusion :

Le bénéficiaire pour attribution
Son représentant pour information
La commune de FORT-DU-PLASNE pour information
L'ARD SAINT-CLAUDE pour classement

Signature de l'arrêté par le département





Envoyé en préfecture le 27/03/2024
Reçu en préfecture le 27/03/2024
Publié le 27-03-2024
ID : 039-223900010-20240326-ARR_2024_0324-AR

16 FEV. 2024

COURRIER

ARD DE CHAMPAGNOLE
M. le Prsdt du CD du JURA

au **CONSEIL DEPART. DU JURA**
17 rue Rouget de l'Isle
39009 LONS-LE-SAUNIER CEDEX

Objet : Remise de documents

Ref. N° de dossier : 230528/

Objet : FORT-DU-PLASNE - *Bornage amiable partiel de la parcelle ZE-173 avec ZE-108 sur la partie cour*

CHAMPAGNOLE, Le mercredi 14 février 2024

Cher Monsieur,

Je vous prie de bien vouloir trouver ci-joint les documents indiqués ci-dessous.

Nous vous en souhaitons bonne réception et vous prions d'agréer, Cher Monsieur, l'expression de nos salutations distinguées.

Marie-Laure LOCU-CHARLIER

Qté	Désignation
1	Demande d'alignement avec plan de proposition d'alignement pour suite à donner

ABCD est une SARL de géomètres experts inscrite sous le numéro 2001C200007 au capital de 366 000 Euros
SIREN 410.517.130 - code APE 7112A - TVA intracommunautaire FR 2041051713000044 - RCS LONS-LE-SAUNIER 97030
Banque : Banque Populaire - Swift : CCBPFRPPDJN - IBAN : FR76 1080 7000 1012 3218 84 95 436

MONTMOROT (Siège social)
Route de Lyon - 39570
Té : 03 84 47 15 78

CHAMPAGNOLE (Bureau secondaire)
95, rue Jean et Jean-Claude Ponsar - 39300
Té : 03 84 52 01 17

www.abcd-experts.fr | bonjour@abcd-experts.fr



Demande d'alignement

M. le Président du Conseil

Suite à la réunion de bornage du 23 novembre 2023, en présence de M. Jean-Christophe MEYNIER

Je, soussignée Marie Laure LOCU CHARLIER Géomètre-Expert à CHAMPAGNOLE (39300), sollicite pour le compte de :

- **M. Bertrand PORTEJOIE et Mme Sabrina JENOUDET**

La délivrance d'un arrêté d'alignement sur la RD n°62 au droit de la propriété située :

- **110 Grande Rue 39150 FORT-DU-PLASNE**
- **Lieu-dit : « Cotard de la mission »**

et cadastrée

- **Section ZE n°173**

Merci de bien vouloir nous confirmer l'alignement de fait, défini sur le plan joint par la droite C-D, comme étant la limite de l'alignement individuel.

Dans l'attente de votre réponse ;

Je vous prie d'agréer, M. le Président du Conseil, l'expression de mes salutations distinguées.

A Champagnole, le 16/03/2024



Pièce Jointe : un plan Proposition d'Alignement (dossier 230528)

Envoyé en préfecture le 27/03/2024

Reçu en préfecture le 27/03/2024

Publié le 27-03-2024



ID : 039-223900010-20240326-ARR_2024_0324-AR

Département :
JURA

Commune :
FORT DU PLASNE

DIRECTION GÉNÉRALE DES FINANCES PUBLIQUES

EXTRAIT DU PLAN CADASTRAL

Section : ZE
Feuille : 000 ZE 01

Échelle d'origine : 1/1000
Échelle d'édition : 1/1000


Date d'édition : 11/10/2023
(fuseau horaire de Paris)

Coordonnées en projection : RGF93CC47
©2022 Direction Générale des Finances
Publiques

par le centre des impôts foncier suivant :
SDIF du JURA
3 Rue Victor BÉRARD 39303
39303 CHAMPAIGNOLE CEDEX
tél. 03 84 52 01 31 - fax
sdif.jura@dgifp.finances.gouv.fr

Cet extrait de plan vous est délivré par :

cadastre.gouv.fr

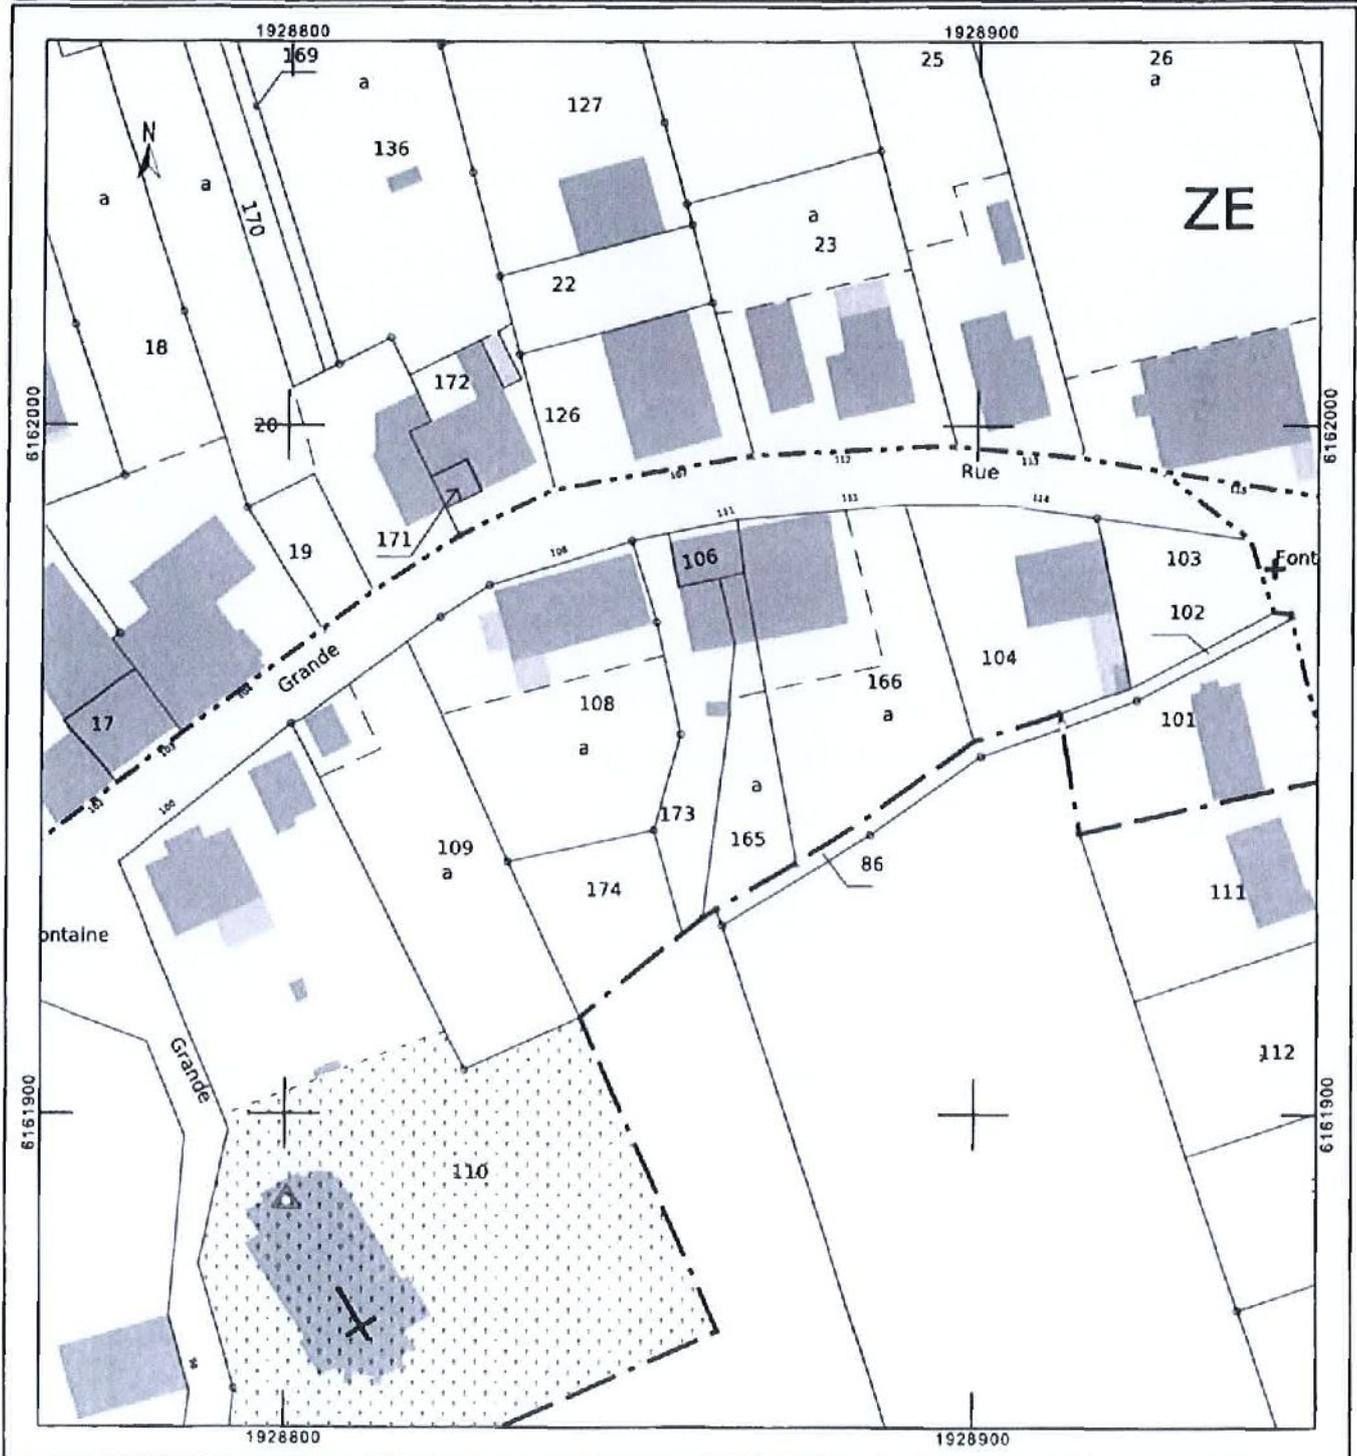

FORT-DU-PLASNE

Section ZE

n° 173

"Cotard de la mission"

Propriété Sabrina

Envoyé en préfecture le 27/03/2024

Reçu en préfecture le 27/03/2024

Publié le 27-03-2024

ID : 039-223900010-20240326-ARR_2024_0324-AR



PROPOSITION D'ALIGNEMENT



"Cabinet Olivier COLIN et Associés"
Géomètres - Experts

ABCD

95, Rue Pansar - 39300 CHAMPAGNOLE
Permanence : 64, Grande Rue - 39600 ARBOIS
Bureau secondaire : 7, Rue du Miroir - 39200 SAINT CLAUDE
Tél : 03.84.52.01.17
bonjour@abcd-experts.fr

Echelle : 1/250

23.11.2023

Dossier 230528

Coordonnées : système Lambert 93 CC47

