

ARRÊTÉ N° ARR_2024_0471_ART_RD 475_ LE DESCHAUX
Portant réglementation de la circulation
Sur une Route Départementale

Service : PPR - ROUTES - SDEE - ARD DOLE

LE PRÉSIDENT DU CONSEIL DÉPARTEMENTAL

- VU** le code général des collectivités territoriales et notamment les articles L3221-4 et L3221-5 ;
- VU** le code de la route et notamment les articles R411-8 et R411-21-1 ;
- VU** l'arrêté du 24 novembre 1967 modifié relatif à la signalisation des routes et autoroutes ;
- VU** l'instruction interministérielle sur la signalisation routière – première et huitième parties ;
- VU** l'arrêté en vigueur de délégation permanente de signature consentie à M. le Directeur du Pôle Patrimoine et Ressources du Conseil départemental du Jura ;
- VU** la demande du 26 avril 2024 de l'entreprise FREYSSINET, représentée par M. Franck MODOLO et M. Anthony ARMELLIE ;

CONSIDÉRANT que, pour des raisons de sécurité des usagers et du personnel de l'entreprise, il convient de réglementer la circulation sur la RD 475, pendant les travaux de réparation de peigne de joints détériorés sur l'ouvrage d'art, territoire de la Commune de LE DESCHAUX ;

ARRÊTE

ARTICLE 1 La circulation sur la **RD 475** sera réglementée de la façon suivante :

Période	Du jeudi 2 mai 2024 à 8 h00 au vendredi 3 mai 2024 à 18h00 (la date peut être modifiée selon les conditions météorologiques).
Localisation	OA n° 1027 pont autoroutier au PR 26+971
Restrictions	Alternat par feux tricolores (schéma ci-joint) sur une longueur maximale de 500 m. Limitation de la vitesse à 50 km/h au droit du chantier mobile.

ARTICLE 2 La signalisation réglementaire sera mise en place et maintenue par les soins de l'entreprise FREYSSINET sous le contrôle de l'Agence Routière de DOLE.


ARTICLE 3 Toute contravention au présent arrêté sera constatée et poursuivie conformément aux lois et règlements en vigueur.

ARTICLE 4 Mme la Directrice Générale des Services du Département, M. le Commandant du Groupement de Gendarmerie et l'entreprise sont chargés chacun en ce qui le concerne, de l'exécution du présent arrêté qui sera transmis en Préfecture, publié sur le site internet du Département <https://www.jura.fr> et dont ampliation sera adressée à M. le Maire de LE DESCHAUX, M. le Général de corps d'armée Gouverneur Militaire de Metz, Mme la Directrice de l'UT 39 du Conseil Régional BFC, M. le Directeur du SDIS, M. le Directeur du SMUR 25, l'Organisation des Transports Routiers Européens (OTRE) de Bourgogne et de Franche-Comté, la Fédération Nationale des Transports Routiers de Franche-Comté, la Fédération Nationale des Transports de Voyageurs de Franche-Comté, et la Communauté d'Agglomération du Grand Dole.

ARTICLE 5 Le bénéficiaire est informé qu'il bénéficie d'un droit de consultation et de rectification des données personnelles qu'il peut exercer auprès de l'Agence Routière Départementale de DOLE, 24 rue de la Fenotte – 39100 DOLE.

Le présent arrêté peut faire l'objet d'un recours contentieux devant le tribunal administratif de Besançon, dans un délai de deux mois à compter de sa notification ou publication.

Signature de l'arrêté

 

Envoyé en préfecture le 26/04/2024

Reçu en préfecture le 26/04/2024

Publié le 26-04-2024


ID : 039-223900010-20240426-ARR_2024_0471-AR



500 m

Données cartographiques ©2024 Google

Zone de travaux

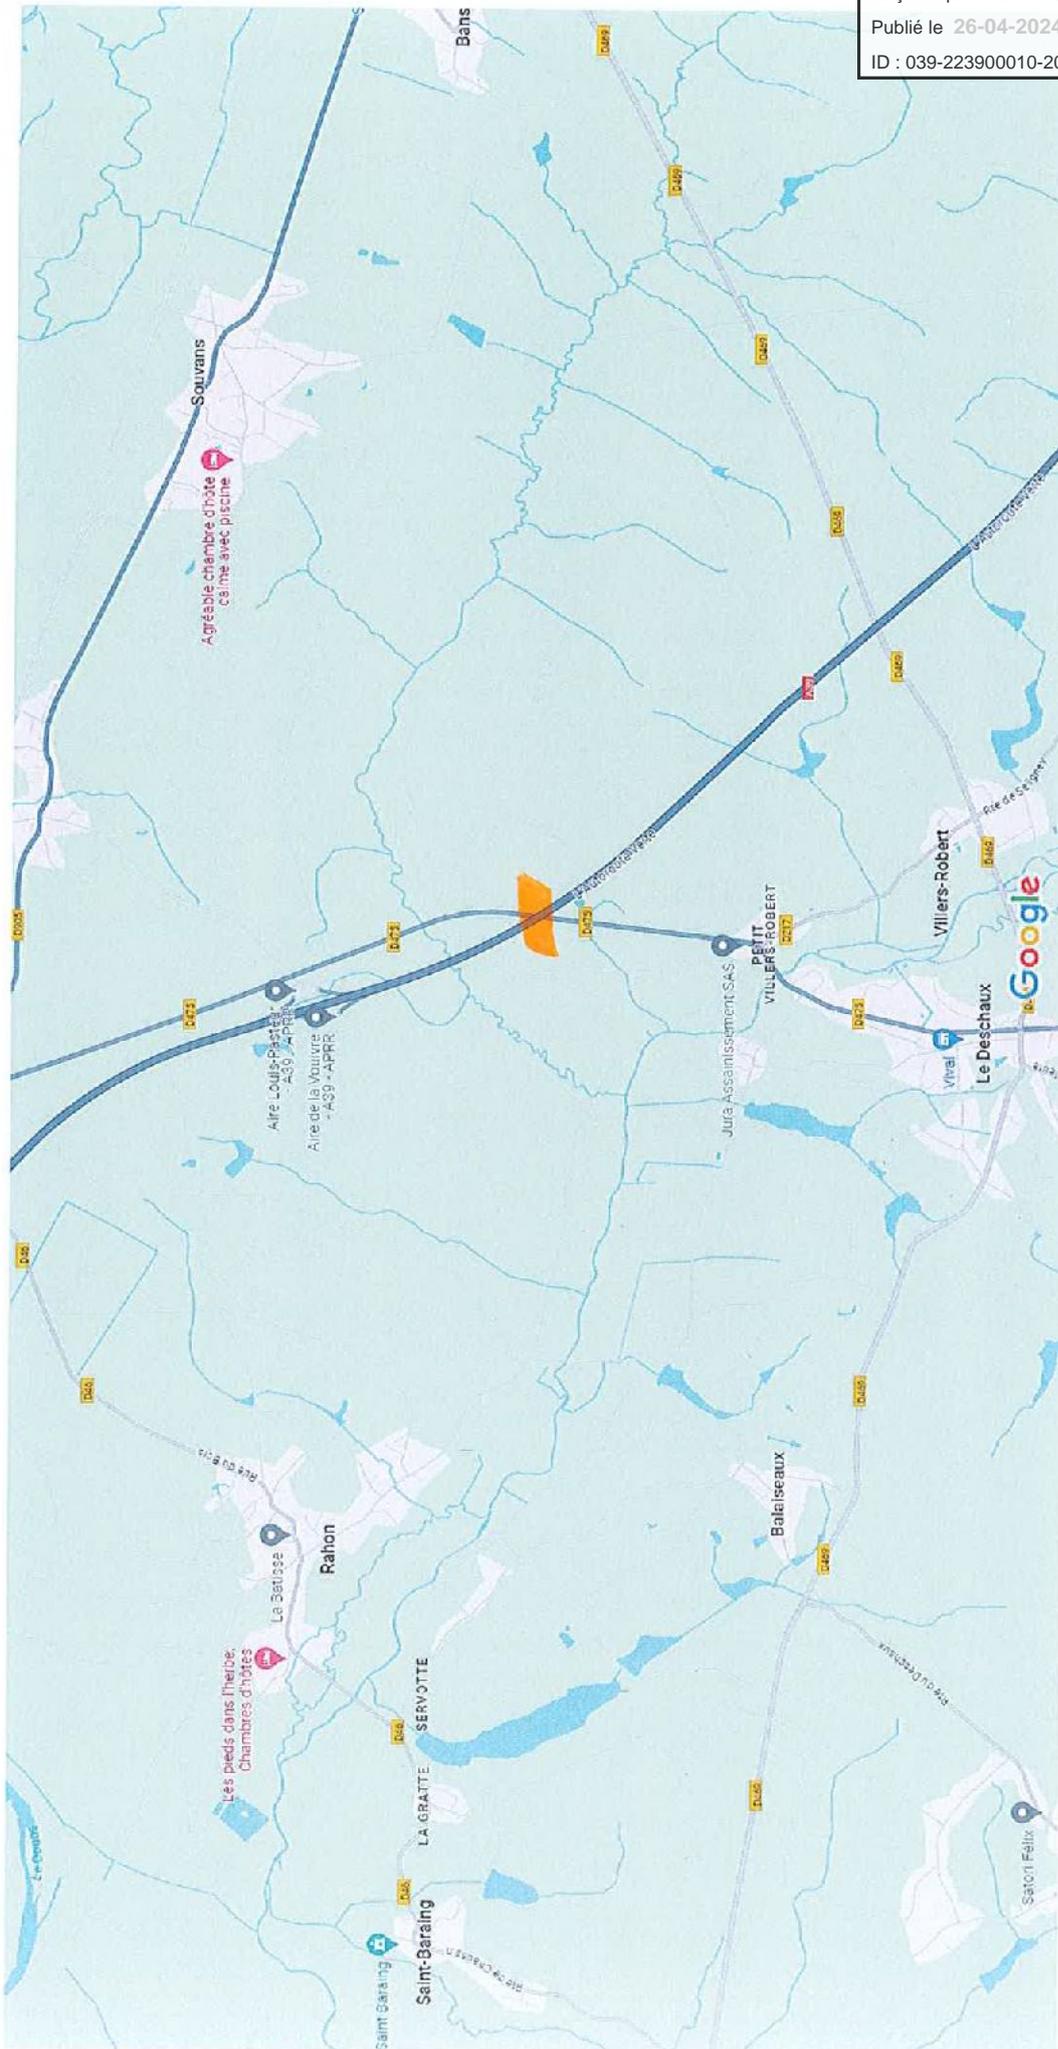

Chantiers fixes

Envoyé en préfecture le 26/04/2024

Reçu en préfecture le 26/04/2024


Publié le 26-04-2024

ID : 039-223900010-20240426-ARR_2024_0471-AR



Alternat par signaux tricolores

Circulation alternée
Route à 2 voies

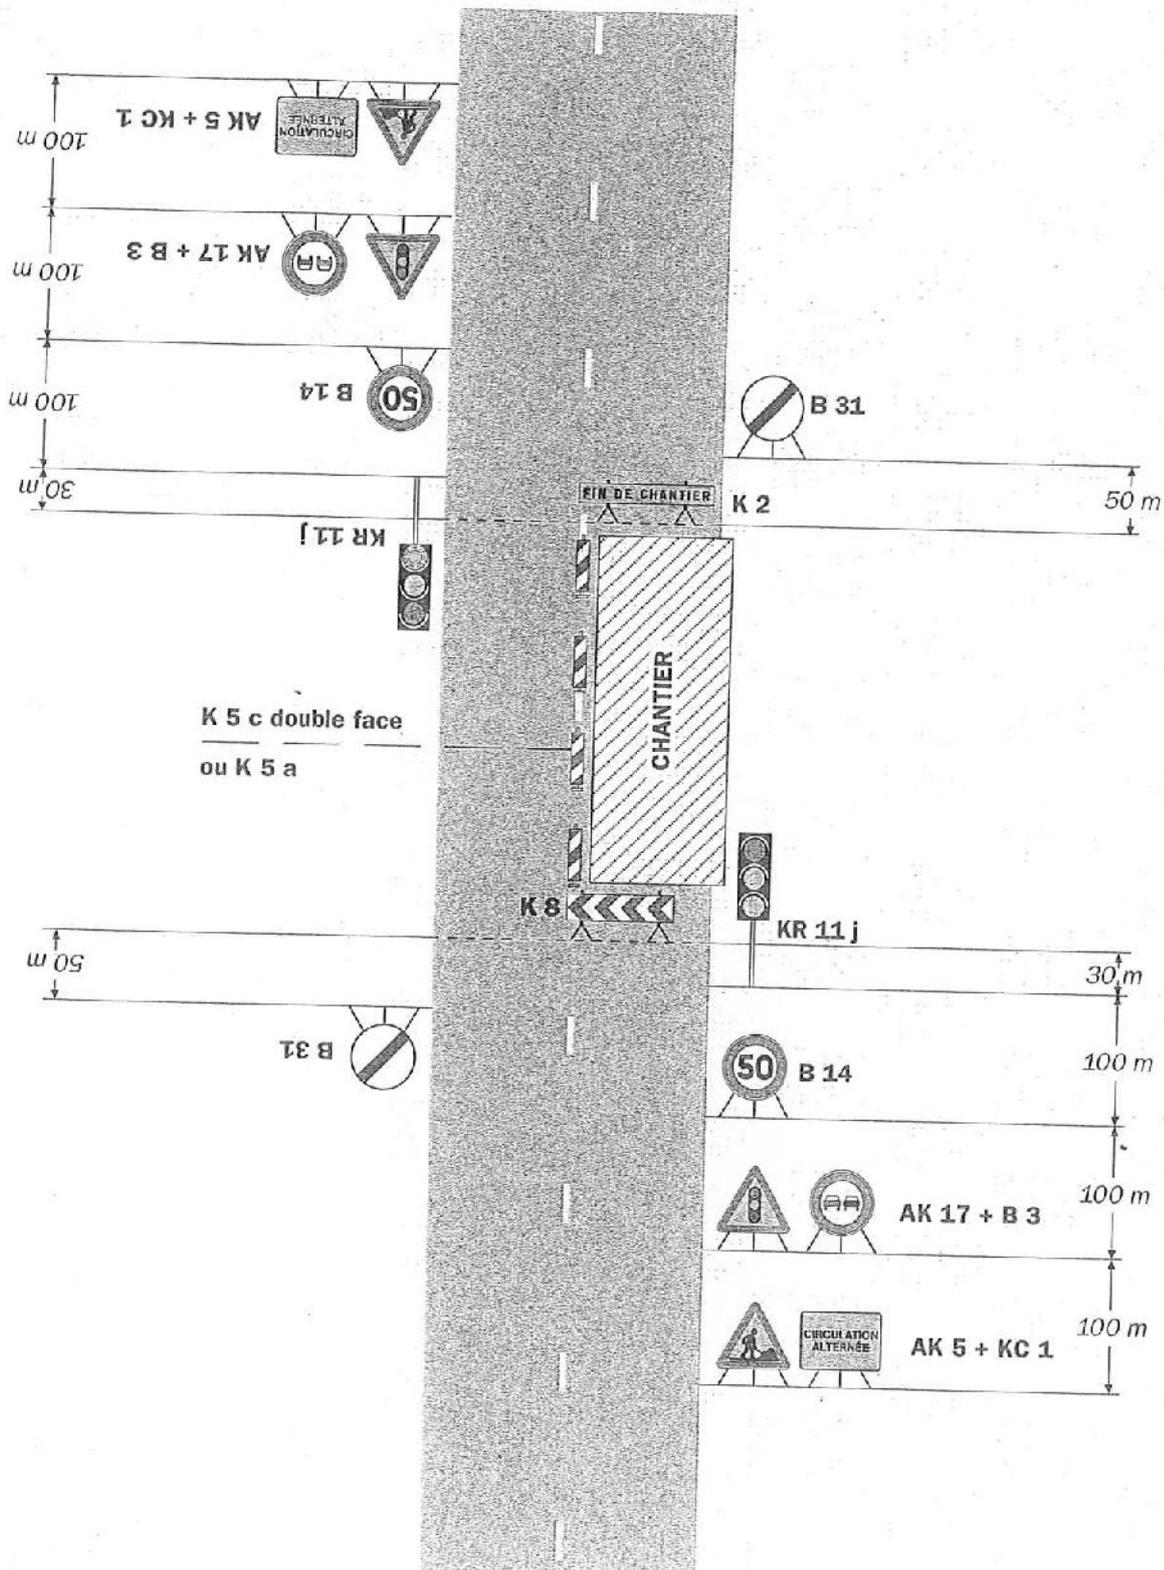

Remarque(s) :

- Schéma à appliquer notamment lorsque l'alternat doit être maintenu de nuit, en absence de visibilité réciproque.
- Pour le réglage des signaux tricolores : Cf. Signalisation temporaire - Les alternats.

- Un panneau B 14 de limitation de vitesse à 70 km/h peut éventuellement être intercalé entre les panneaux AK 5 et AK 17.